


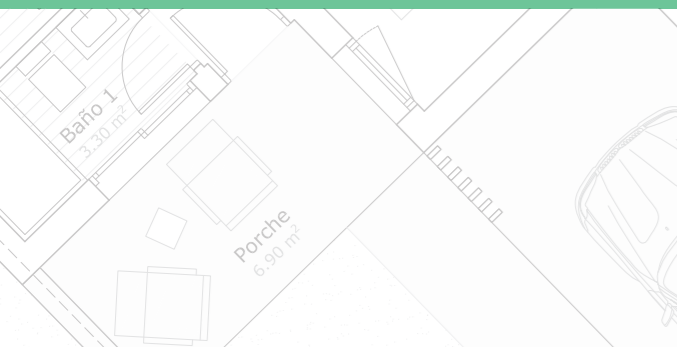

PLANOS
ALMMA DE TIERZ / 1ª FASE / 22 VIVIENDAS




PROMUEVE:



COMERCIALIZA:



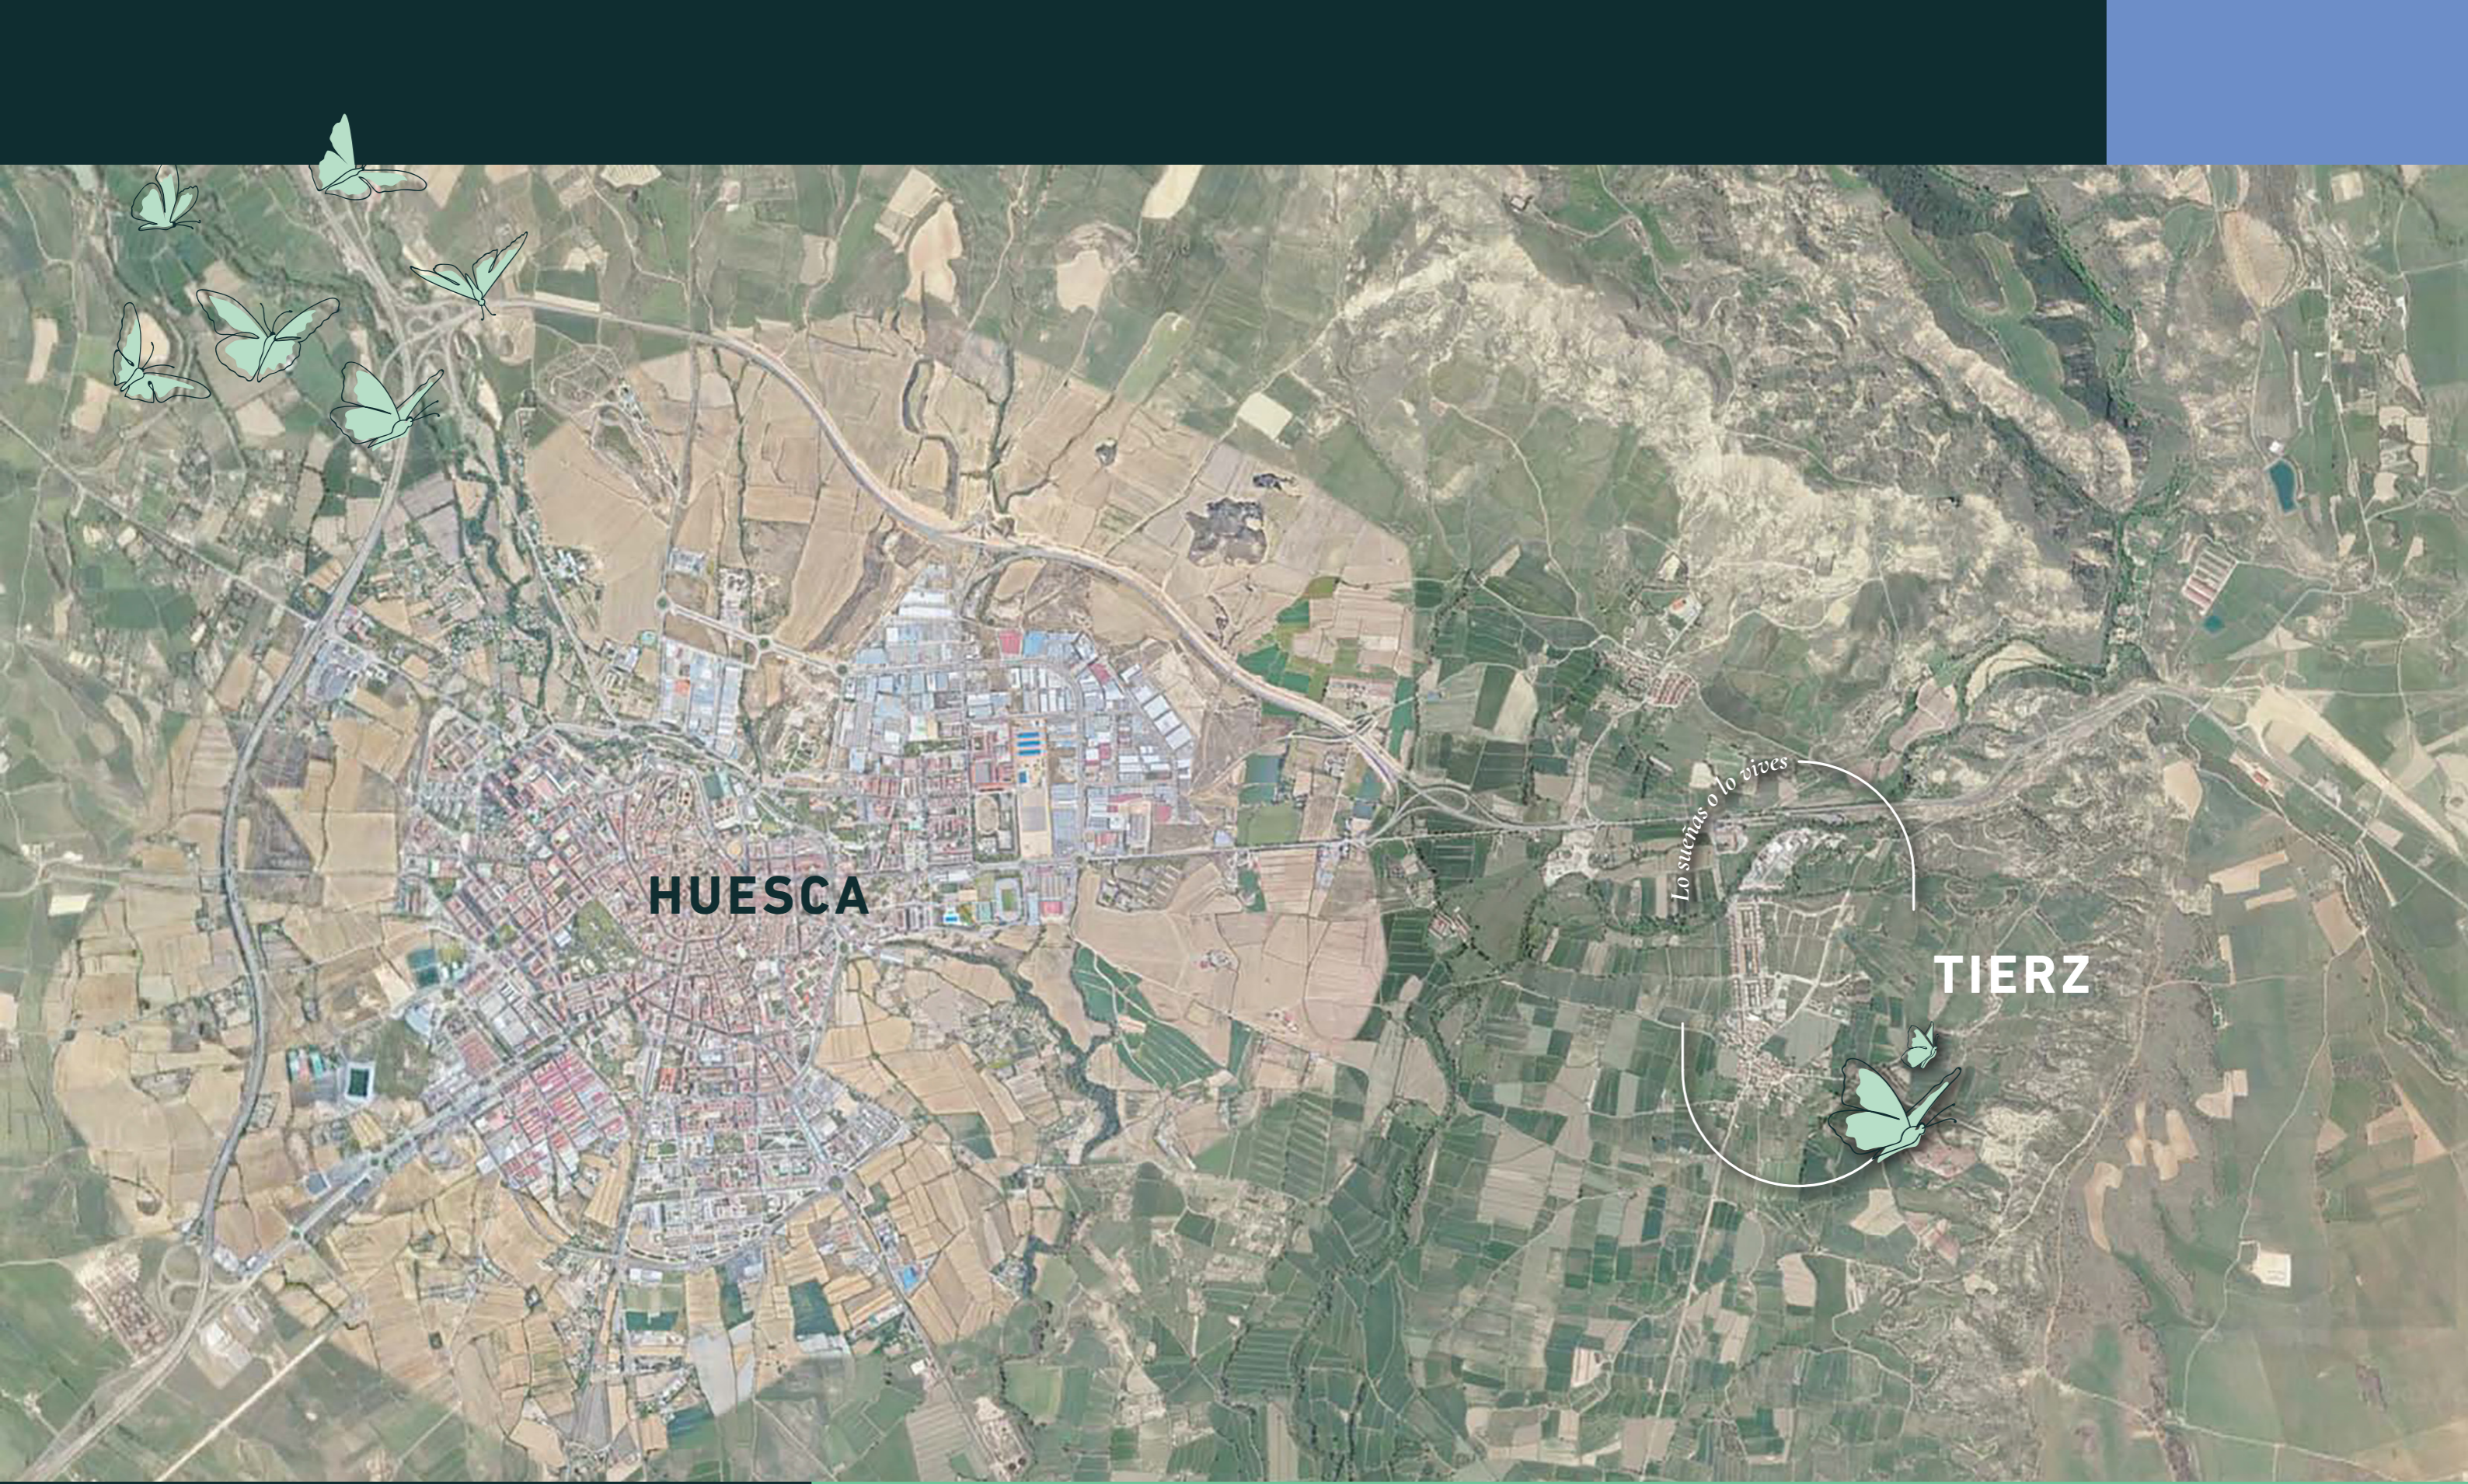

HUESCA

TIERZ

Lo sueltas o lo vives

PROMUEVE:



COMERCIALIZA:






PROMUEVE:




COMERCIALIZA:



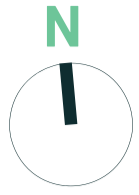

PLANTA BAJA

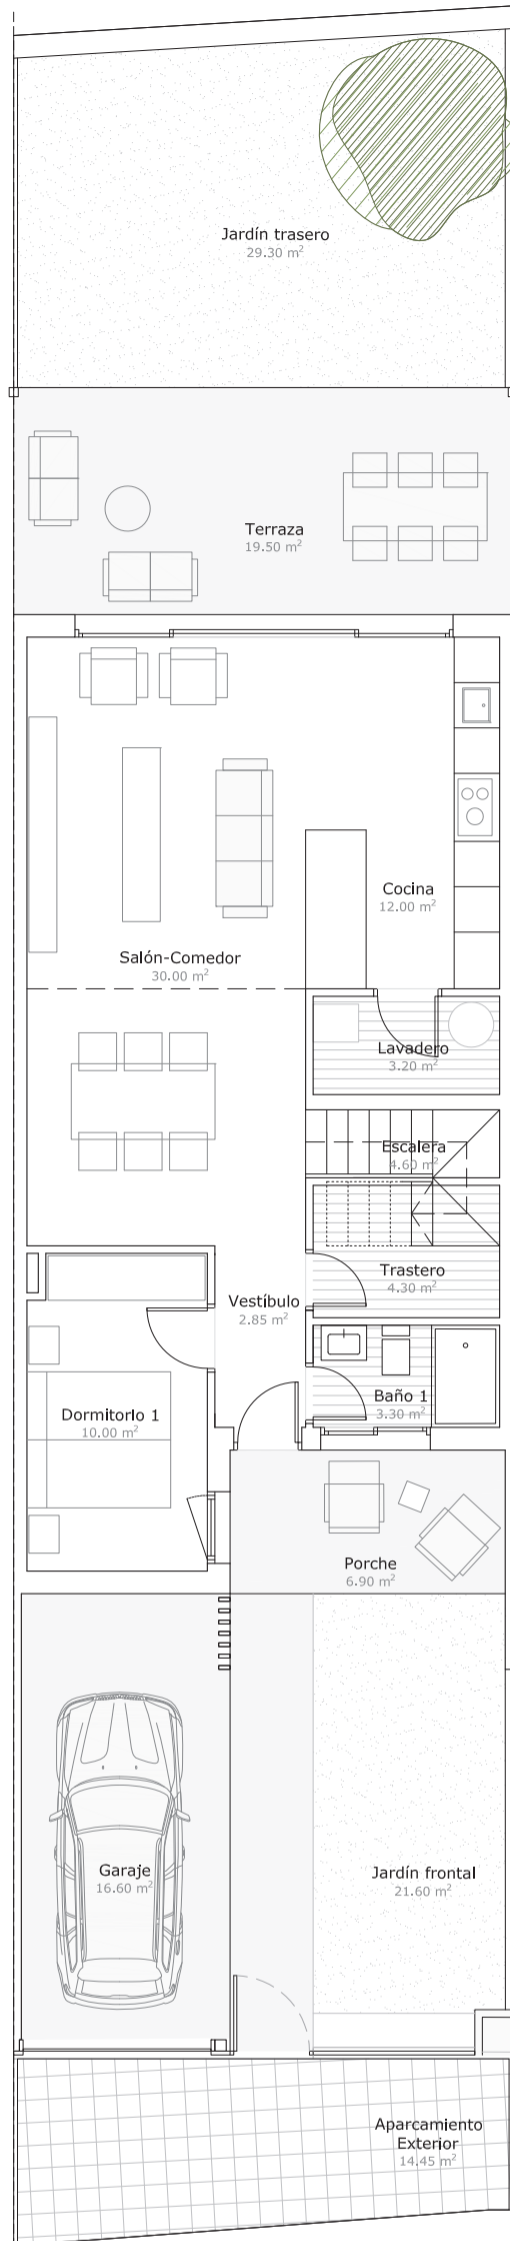


PROMUEVE:

M | M
doble emme
GESTIÓN INMOBILIARIA

COMERCIALIZA:


GARLAN
INMOBILIARIA

PLANTA PRIMERA

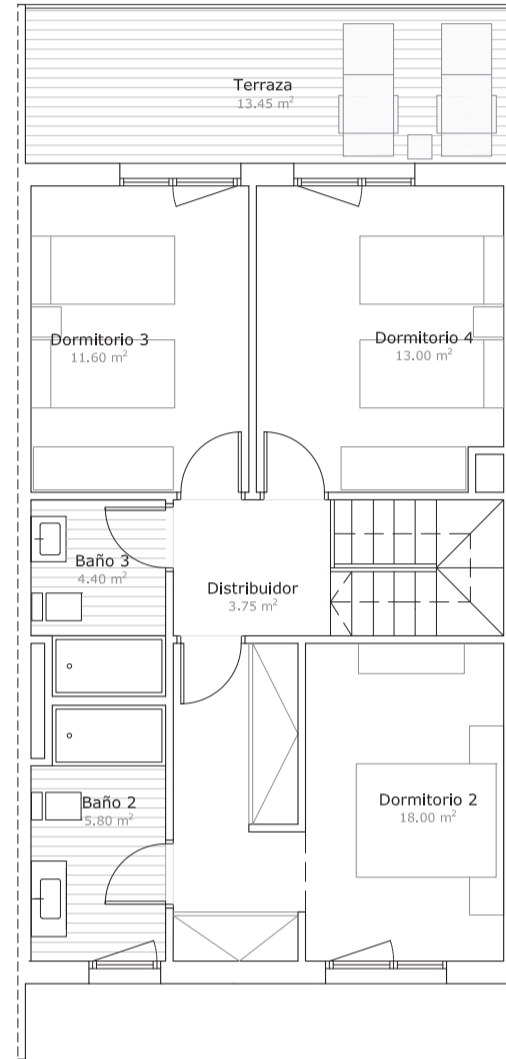

Toda la información consignada en el RD 515/1989 de 21 de Abril se encuentra a disposición del cliente en nuestras oficinas.

La información gráfica que contiene este documento es orientativa y ha sido elaborada a partir del proyecto básico del edificio pudiendo estar sujeta a modificaciones como consecuencia de exigencias técnicas, comerciales y jurídicas derivadas del proyecto de edificación y de su ejecución. La información descrita será válida hasta el fin de existencias. Todo el mobiliario que se muestra en éste documento se ha incluido a efectos meramente decorativos y orientativos, no formando parte en ningún caso de las viviendas objeto de venta.

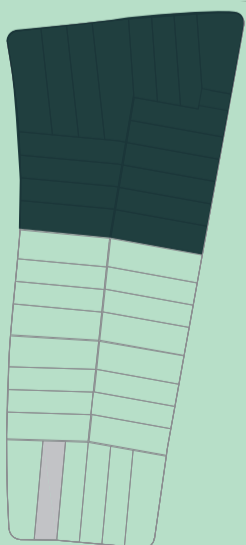

Lo sueñas o lo vives
alMMa
DE TIERZ

ESCALA GRÁFICA: 1/100




ALMMA DE TIERZ / FASE 1


VIVIENDA 1.A.2.M

SUPERFICIE PARCELA	190,90m ²
SUPERFICIE ÚTIL INTERIOR CERRADA	126,80m ²
SUPERFICIE ÚTIL ABIERTA	39,85m ²
SUPERFICIE ÚTIL GARAJE	31,05m ²
SUPERFICIE ÚTIL JARDÍN	50,90m ²

SUPERFICIE ÚTIL TOTAL 248,60m²

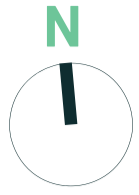

PLANTA BAJA

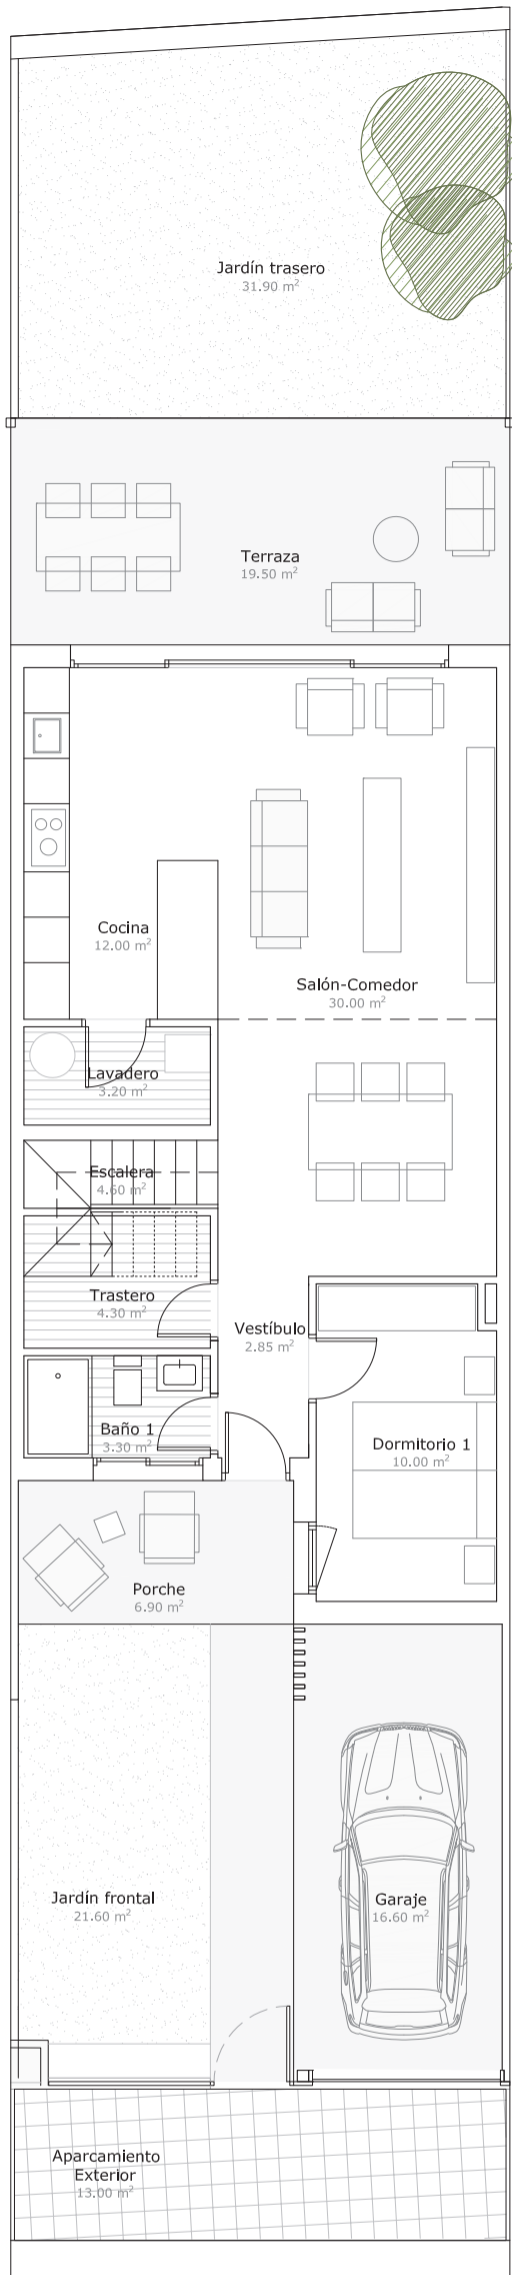


PROMUEVE:

M | M
doble emme
GESTIÓN INMOBILIARIA

COMERCIALIZA:


GARLAN
INMOBILIARIA

PLANTA PRIMERA

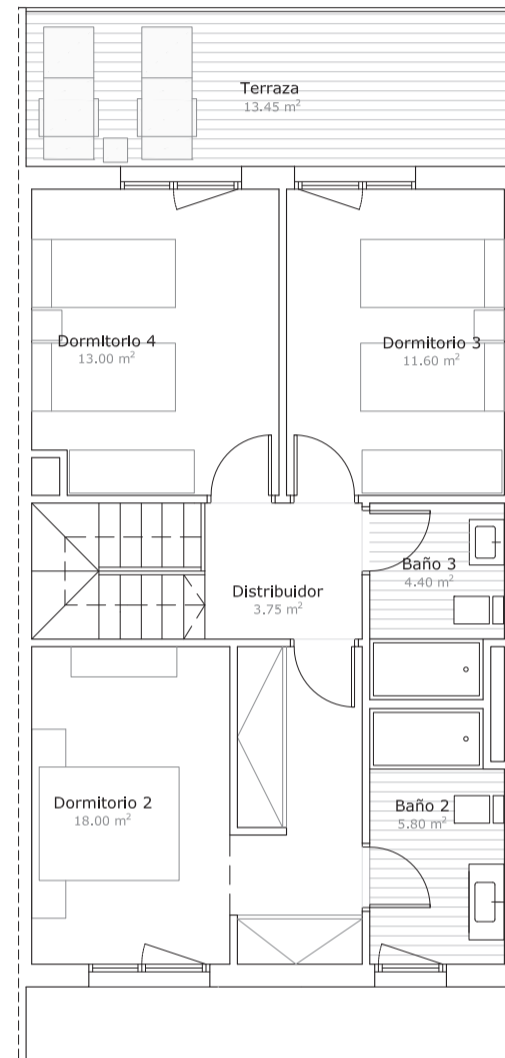

Toda la información consignada en el RD 515/1989 de 21 de Abril se encuentra a disposición del cliente en nuestras oficinas.

La información gráfica que contiene este documento es orientativa y ha sido elaborada a partir del proyecto básico del edificio pudiendo estar sujeta a modificaciones como consecuencia de exigencias técnicas, comerciales y jurídicas derivadas del proyecto de edificación y de su ejecución. La información descrita será válida hasta el fin de existencias. Todo el mobiliario que se muestra en este documento se ha incluido a efectos meramente decorativos y orientativos, no formando parte en ningún caso de las viviendas objeto de venta.

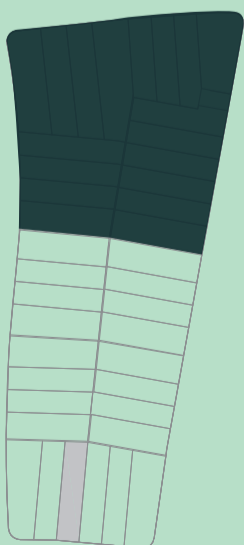

Lo sueñas o lo vives
alMMa
DE TIERZ

ESCALA GRÁFICA: 1/100




ALMMA DE TIERZ / FASE 1


VIVIENDA 1.A.3.M

SUPERFICIE PARCELA	191,90m ²
SUPERFICIE ÚTIL INTERIOR CERRADA	126,80m ²
SUPERFICIE ÚTIL ABIERTA	39,85m ²
SUPERFICIE ÚTIL GARAJE	29,60m ²
SUPERFICIE ÚTIL JARDÍN	53,50m ²

SUPERFICIE ÚTIL TOTAL 249,75m²

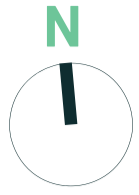

PLANTA BAJA

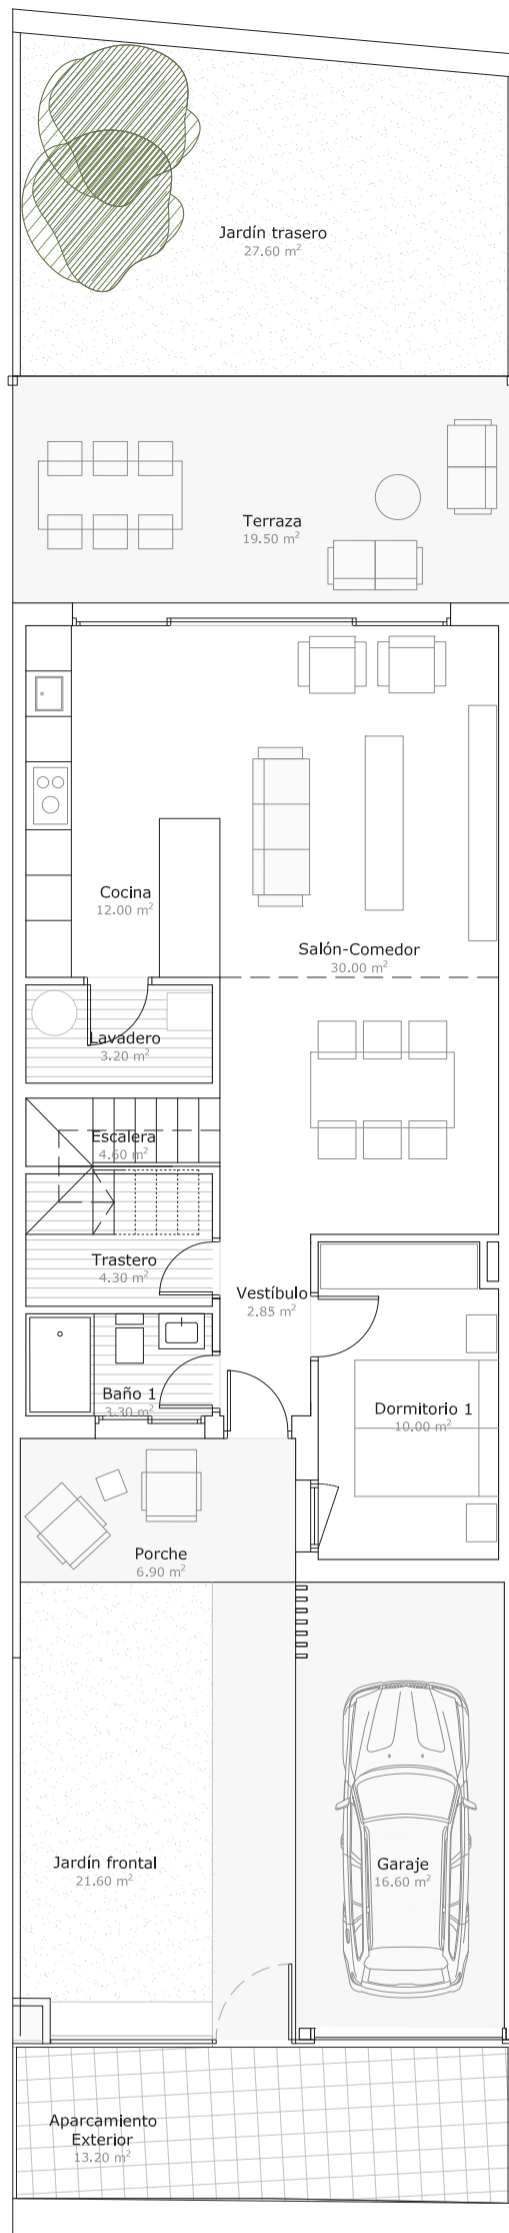


PROMUEVE:

M | M
doble emme
GESTIÓN INMOBILIARIA

COMERCIALIZA:


GARLAN
INMOBILIARIA

PLANTA PRIMERA

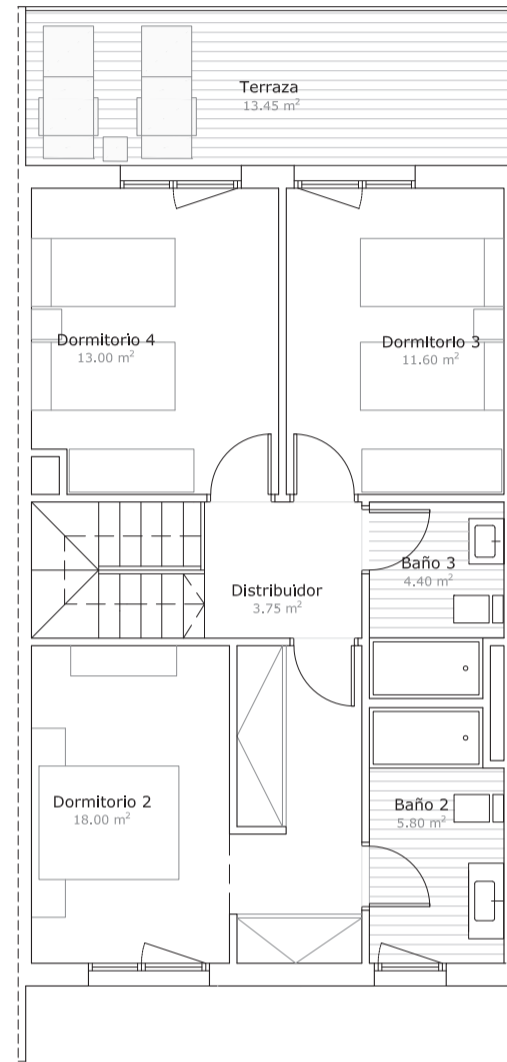

Toda la información consignada en el RD 515/1989 de 21 de Abril se encuentra a disposición del cliente en nuestras oficinas.

La información gráfica que contiene este documento es orientativa y ha sido elaborada a partir del proyecto básico del edificio pudiendo estar sujeta a modificaciones como consecuencia de exigencias técnicas, comerciales y jurídicas derivadas del proyecto de edificación y de su ejecución. La información descrita será válida hasta el fin de existencias. Todo el mobiliario que se muestra en éste documento se ha incluido a efectos meramente decorativos y orientativos, no formando parte en ningún caso de las viviendas objeto de venta.

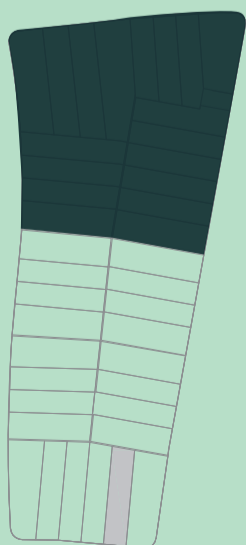

Lo sueñas o lo vives
alMMa
DE TIERZ

ESCALA GRÁFICA: 1/100



ALMMA DE TIERZ / FASE 1


VIVIENDA 1.A.5.M

SUPERFICIE PARCELA	187,60m ²
SUPERFICIE ÚTIL INTERIOR CERRADA	126,80m ²
SUPERFICIE ÚTIL ABIERTA	39,85m ²
SUPERFICIE ÚTIL GARAJE	29,80m ²
SUPERFICIE ÚTIL JARDÍN	49,20m ²



SUPERFICIE ÚTIL TOTAL 245,65m²



PLANTA BAJA

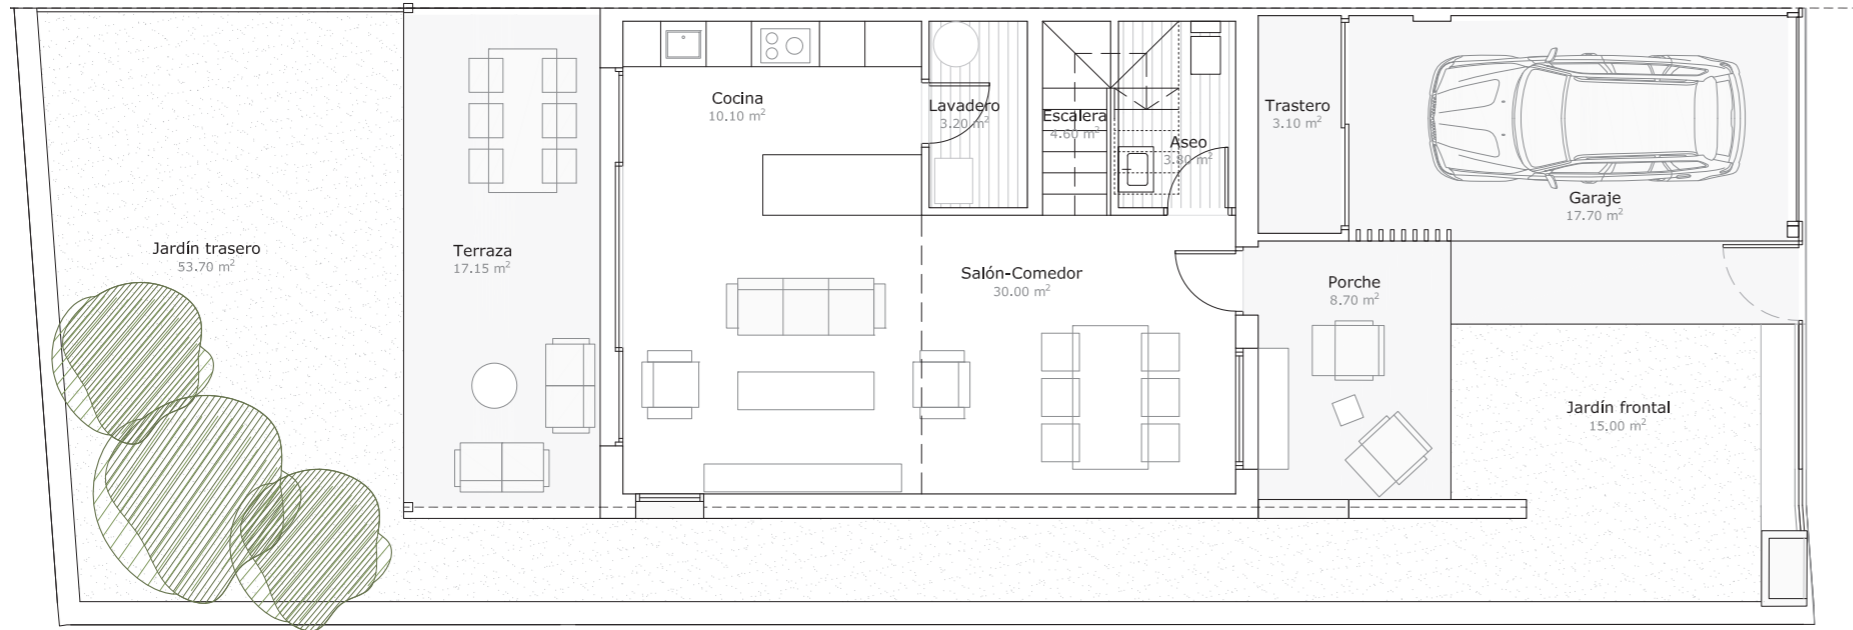

PLANTA PRIMERA

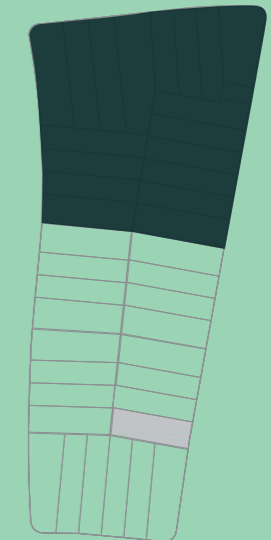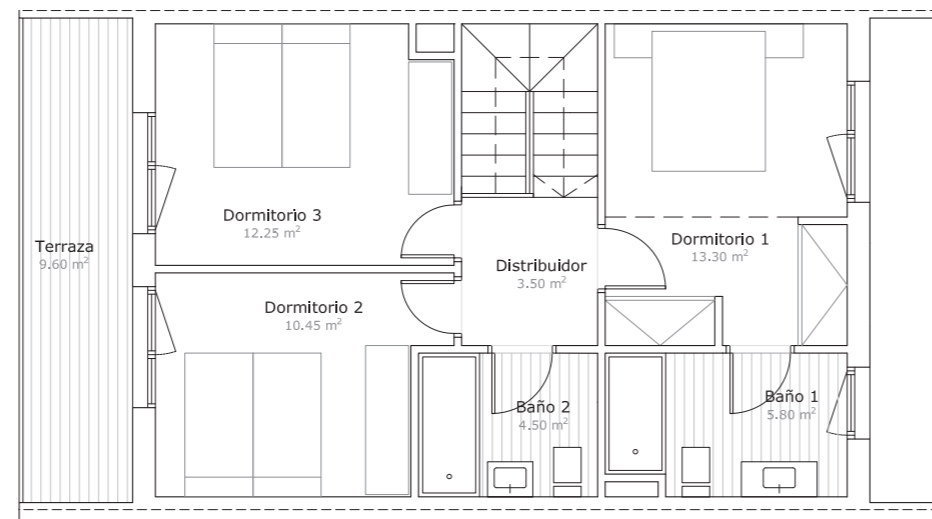

ESCALA GRÁFICA: 1/100



ALMMA DE TIERZ / FASE 1

VIVIENDA 1.B.7.S

SUPERFICIE PARCELA	179,50m ²
SUPERFICIE ÚTIL INTERIOR CERRADA	104,60m ²
SUPERFICIE ÚTIL ABIERTA	35,45m ²
SUPERFICIE ÚTIL GARAJE	17,70m ²
SUPERFICIE ÚTIL JARDÍN	68,70m ²

SUPERFICIE ÚTIL TOTAL 226,45m²

PROMUEVE:




COMERCIALIZA:





Toda la información consignada en el RD 515/1989 de 21 de Abril se encuentra a disposición del cliente en nuestras oficinas. La información gráfica que contiene este documento es orientativa y ha sido elaborada a partir del proyecto básico del edificio pudiendo estar sujeta a modificaciones como consecuencia de exigencias técnicas, comerciales y jurídicas derivadas del proyecto de edificación y de su ejecución. La información descrita será válida hasta el fin de existencias. Todo el mobiliario que se muestra en éste documento se ha incluido a efectos meramente decorativos y orientativos, no formando parte en ningún caso de las viviendas objeto de venta.



PLANTA BAJA

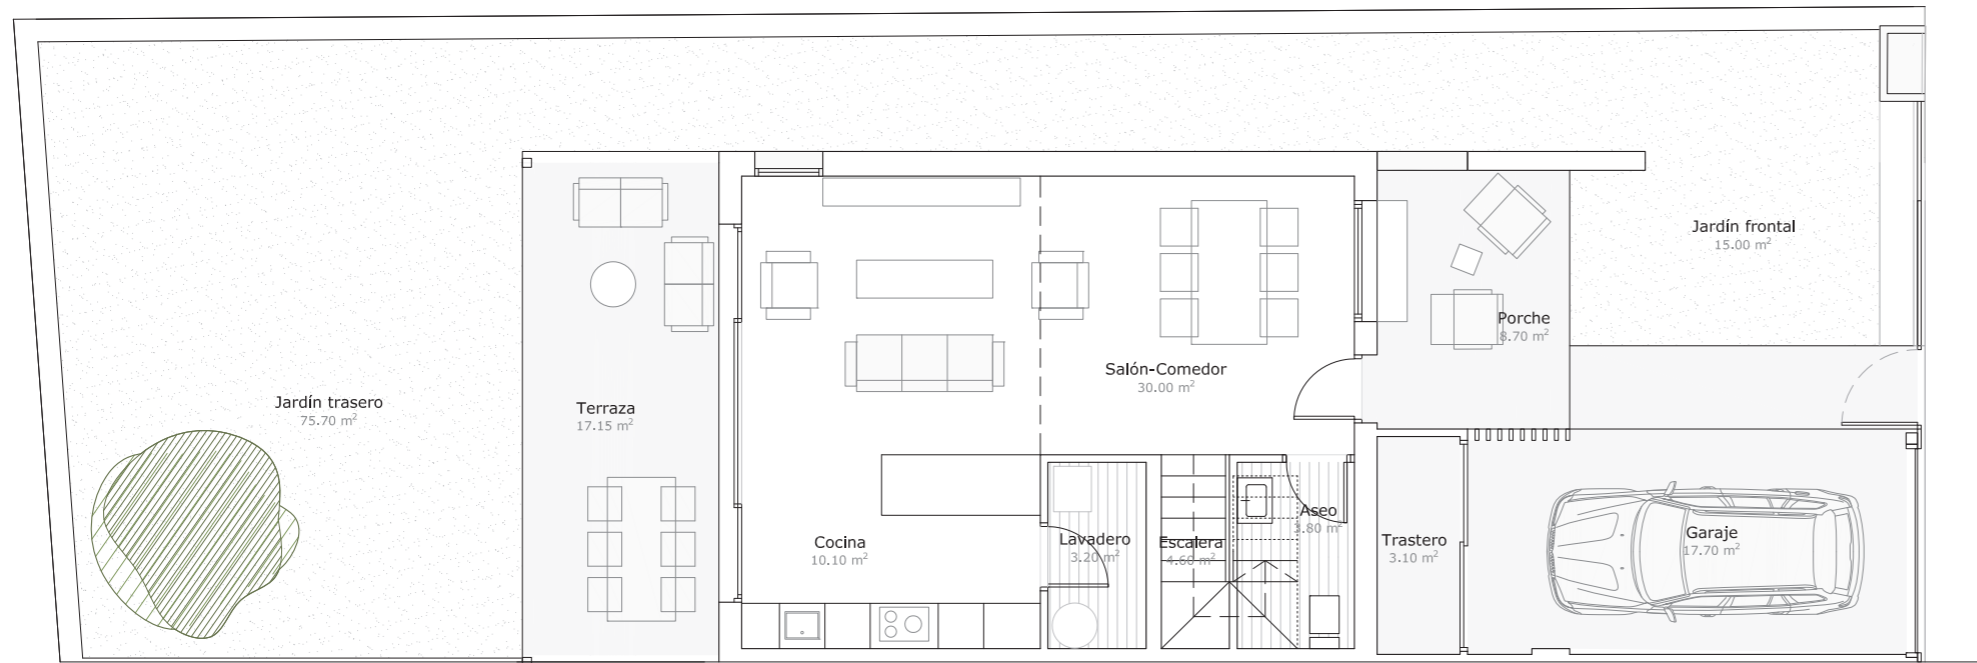

PLANTA PRIMERA

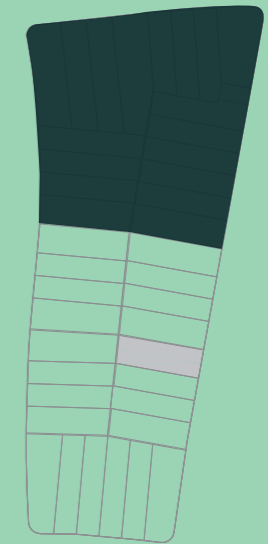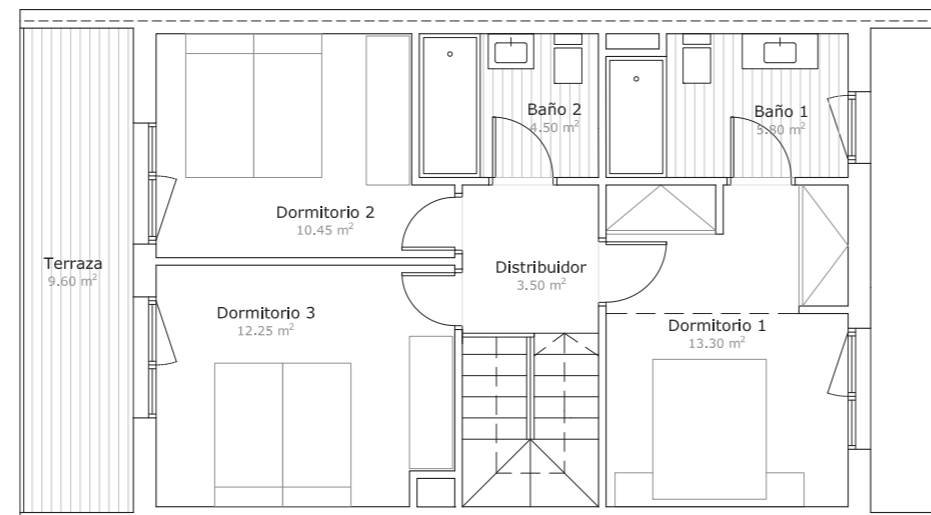

ESCALA GRÁFICA: 1/100



ALMMA DE TIERZ / FASE 1

VIVIENDA 1.B.10.S

SUPERFICIE PARCELA	202,30m ²
SUPERFICIE ÚTIL INTERIOR CERRADA	104,60m ²
SUPERFICIE ÚTIL ABIERTA	35,45m ²
SUPERFICIE ÚTIL GARAJE	17,70m ²
SUPERFICIE ÚTIL JARDÍN	90,70m ²

SUPERFICIE ÚTIL TOTAL 248,45m²

PROMUEVE:




COMERCIALIZA:





Toda la información consignada en el RD 515/1989 de 21 de Abril se encuentra a disposición del cliente en nuestras oficinas. La información gráfica que contiene este documento es orientativa y ha sido elaborada a partir del proyecto básico del edificio pudiendo estar sujeta a modificaciones como consecuencia de exigencias técnicas, comerciales y jurídicas derivadas del proyecto de edificación y de su ejecución. La información descrita será válida hasta el fin de existencias. Todo el mobiliario que se muestra en éste documento se ha incluido a efectos meramente decorativos y orientativos, no formando parte en ningún caso de las viviendas objeto de venta.



PLANTA BAJA

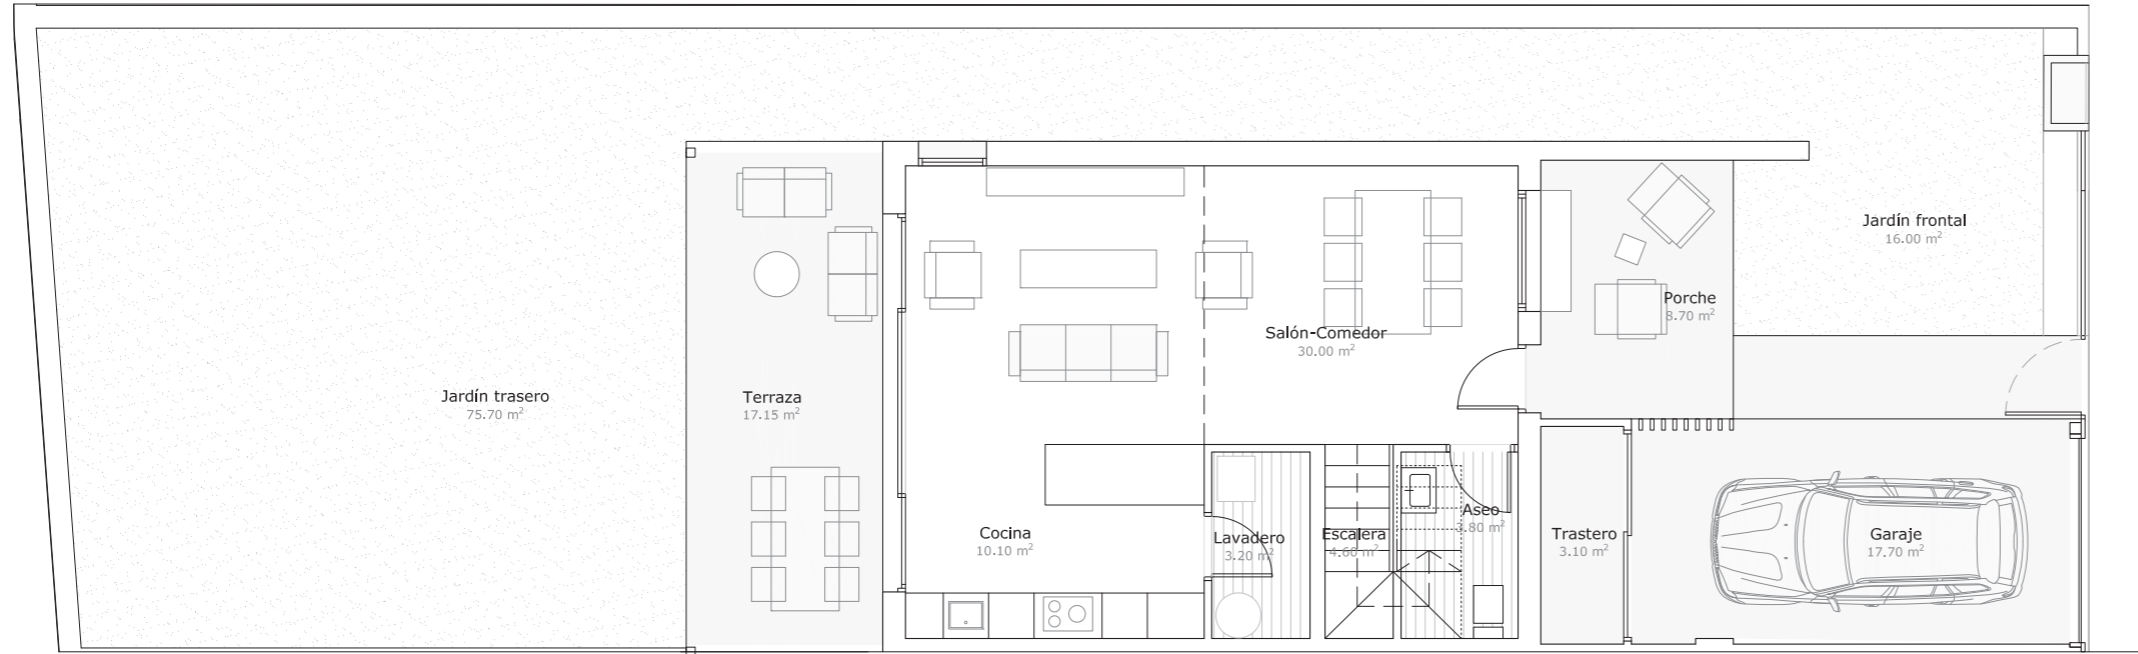

PLANTA PRIMERA

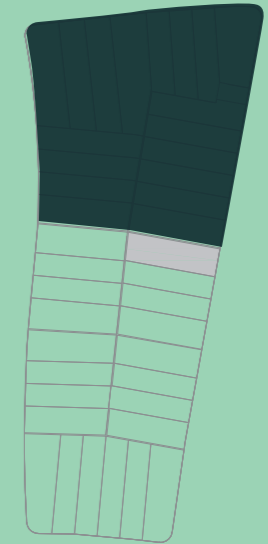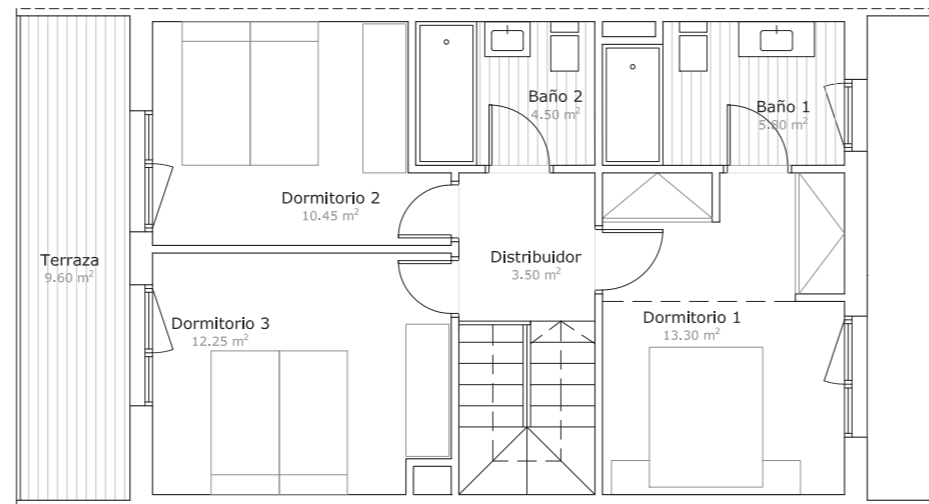

ESCALA GRÁFICA: 1/100



ALMMA DE TIERZ / FASE 1

VIVIENDA 1.C.14.S

SUPERFICIE PARCELA	220,40m ²
SUPERFICIE ÚTIL INTERIOR CERRADA	104,60m ²
SUPERFICIE ÚTIL ABIERTA	35,45m ²
SUPERFICIE ÚTIL GARAJE	17,70m ²
SUPERFICIE ÚTIL JARDÍN	109,70m ²

SUPERFICIE ÚTIL TOTAL 267,45m²

PROMUEVE:




COMERCIALIZA:





Toda la información consignada en el RD 515/1989 de 21 de Abril se encuentra a disposición del cliente en nuestras oficinas. La información gráfica que contiene este documento es orientativa y ha sido elaborada a partir del proyecto básico del edificio pudiendo estar sujeta a modificaciones como consecuencia de exigencias técnicas, comerciales y jurídicas derivadas del proyecto de edificación y de su ejecución. La información descrita será válida hasta el fin de existencias. Todo el mobiliario que se muestra en éste documento se ha incluido a efectos meramente decorativos y orientativos, no formando parte en ningún caso de las viviendas objeto de venta.



PLANTA BAJA

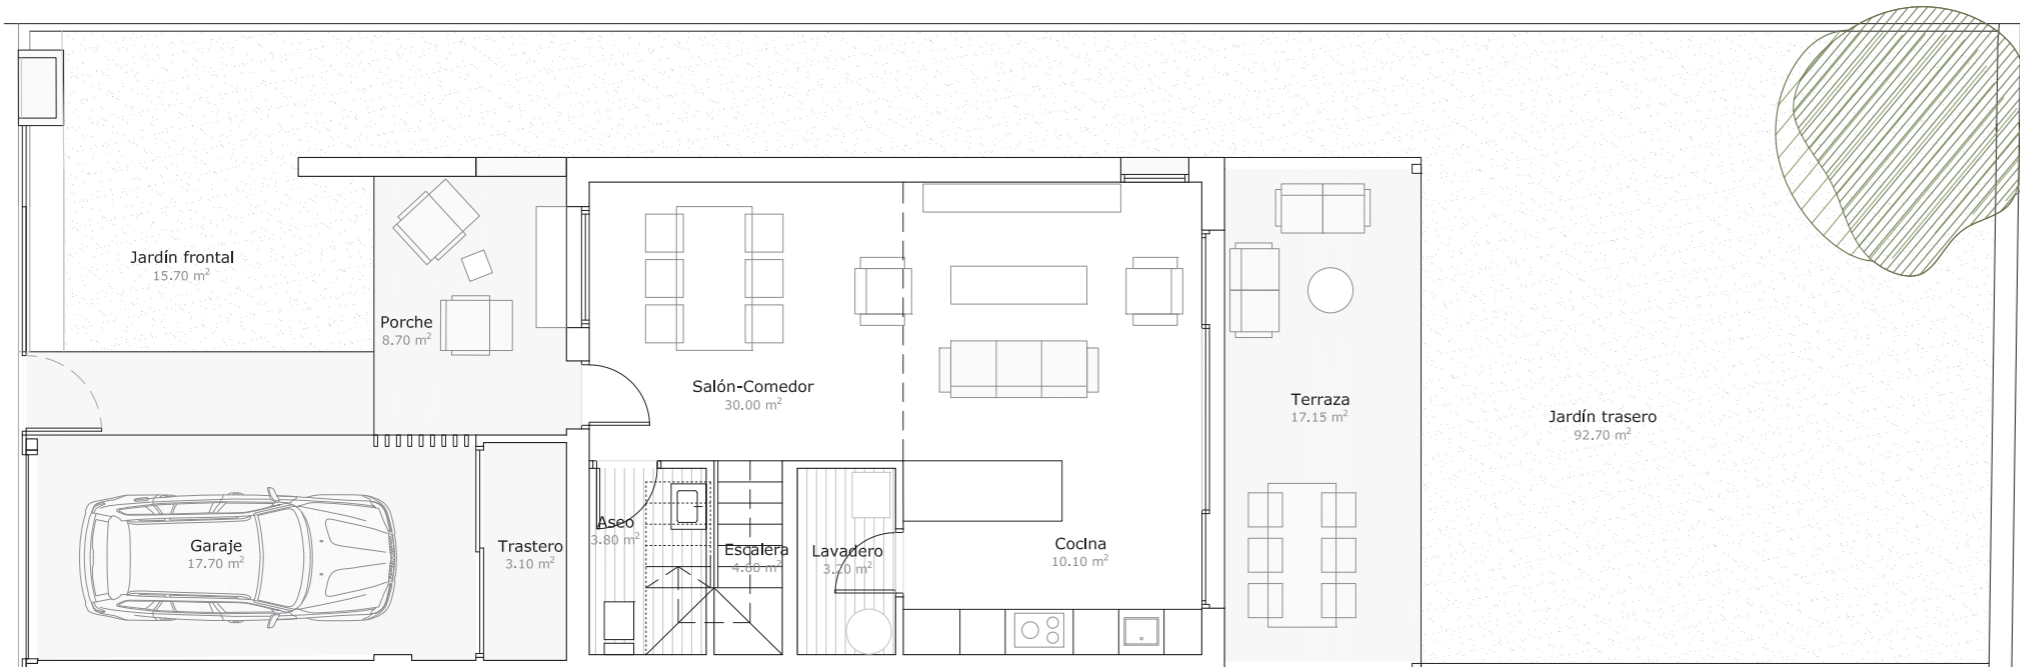

PLANTA PRIMERA

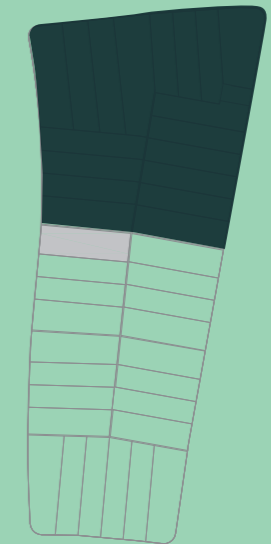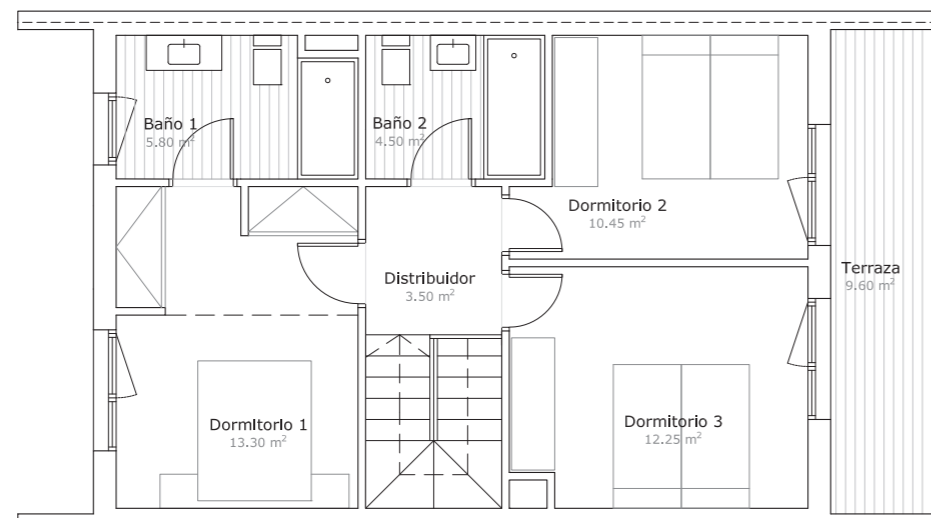

ESCALA GRÁFICA: 1/100



ALMMA DE TIERZ / FASE 1

VIVIENDA 1.H.33.S

SUPERFICIE PARCELA	217,80m ²
SUPERFICIE ÚTIL INTERIOR CERRADA	104,60m ²
SUPERFICIE ÚTIL ABIERTA	35,45m ²
SUPERFICIE ÚTIL GARAJE	17,70m ²
SUPERFICIE ÚTIL JARDÍN	113,40m ²

SUPERFICIE ÚTIL TOTAL 271,15m²

PROMUEVE:




COMERCIALIZA:





Toda la información consignada en el RD 515/1989 de 21 de Abril se encuentra a disposición del cliente en nuestras oficinas. La información gráfica que contiene este documento es orientativa y ha sido elaborada a partir del proyecto básico del edificio pudiendo estar sujeta a modificaciones como consecuencia de exigencias técnicas, comerciales y jurídicas derivadas del proyecto de edificación y de su ejecución. La información descrita será válida hasta el fin de existencias. Todo el mobiliario que se muestra en éste documento se ha incluido a efectos meramente decorativos y orientativos, no formando parte en ningún caso de las viviendas objeto de venta.



PLANTA BAJA

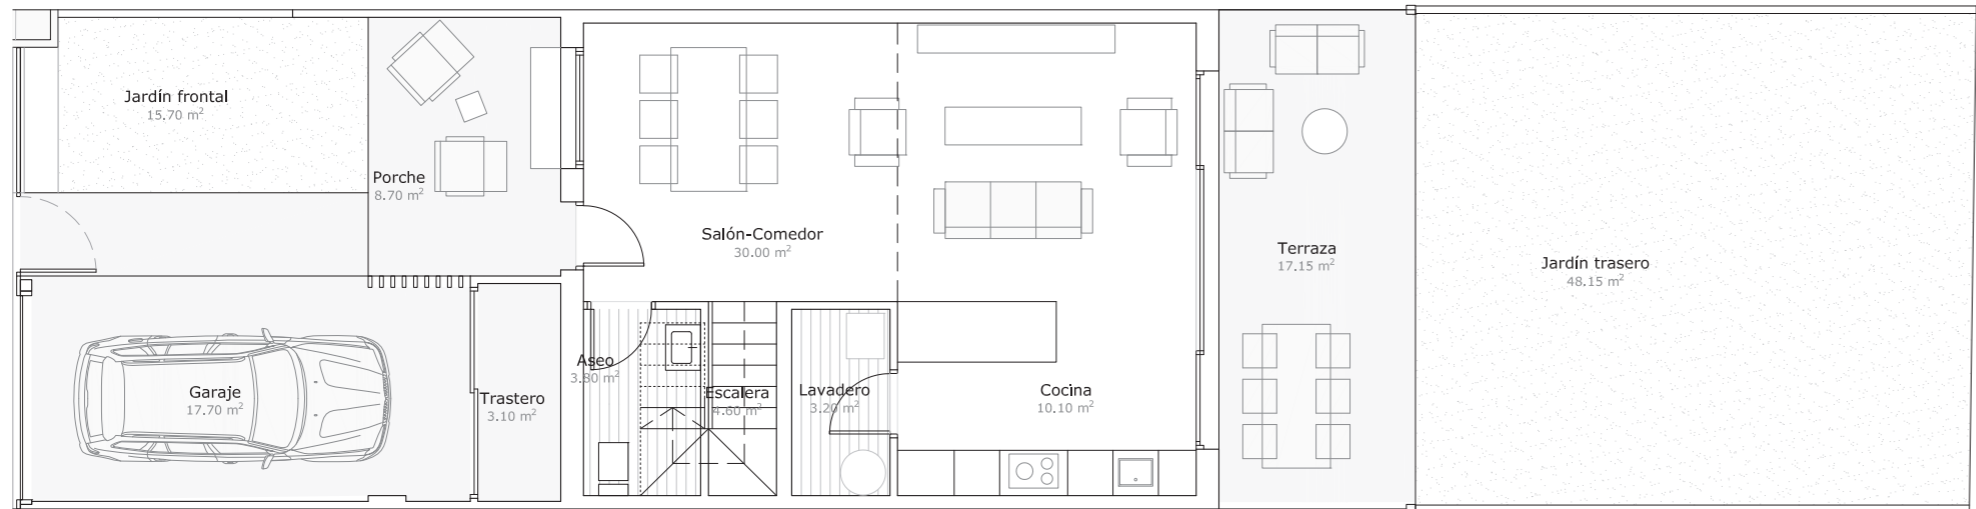

PLANTA PRIMERA

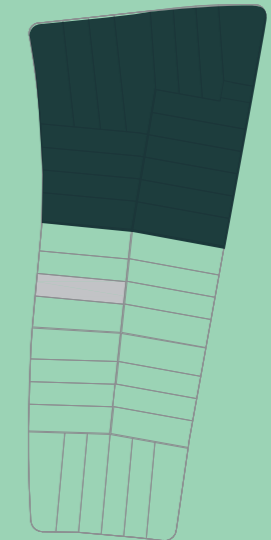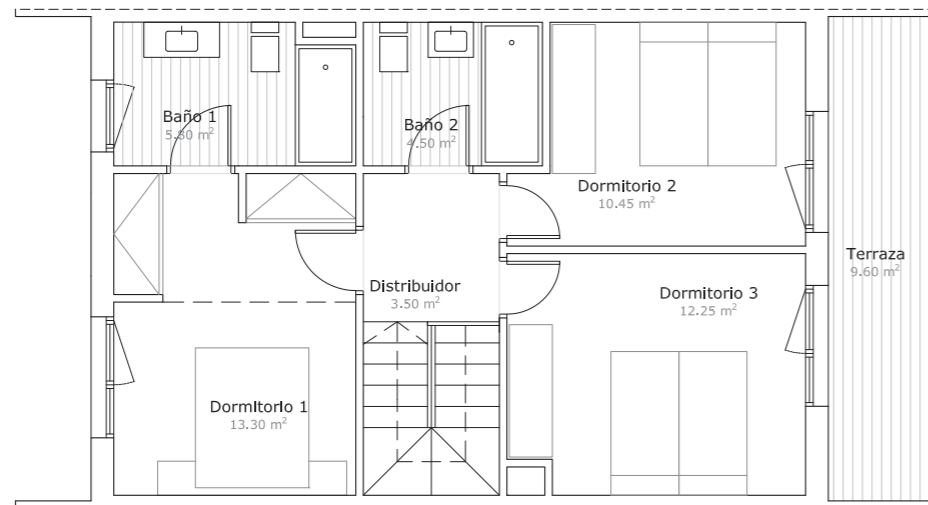

ESCALA GRÁFICA: 1/100



ALMMA DE TIERZ / FASE 1

VIVIENDA 1.H.35.S

SUPERFICIE PARCELA	171,40m ²
SUPERFICIE ÚTIL INTERIOR CERRADA	104,60m ²
SUPERFICIE ÚTIL ABIERTA	35,45m ²
SUPERFICIE ÚTIL GARAJE	17,70m ²
SUPERFICIE ÚTIL JARDÍN	63,85m ²

SUPERFICIE ÚTIL TOTAL 221,60m²

PROMUEVE:




COMERCIALIZA:





Toda la información consignada en el RD 515/1989 de 21 de Abril se encuentra a disposición del cliente en nuestras oficinas. La información gráfica que contiene este documento es orientativa y ha sido elaborada a partir del proyecto básico del edificio pudiendo estar sujeta a modificaciones como consecuencia de exigencias técnicas, comerciales y jurídicas derivadas del proyecto de edificación y de su ejecución. La información descrita será válida hasta el fin de existencias. Todo el mobiliario que se muestra en éste documento se ha incluido a efectos meramente decorativos y orientativos, no formando parte en ningún caso de las viviendas objeto de venta.



PLANTA BAJA

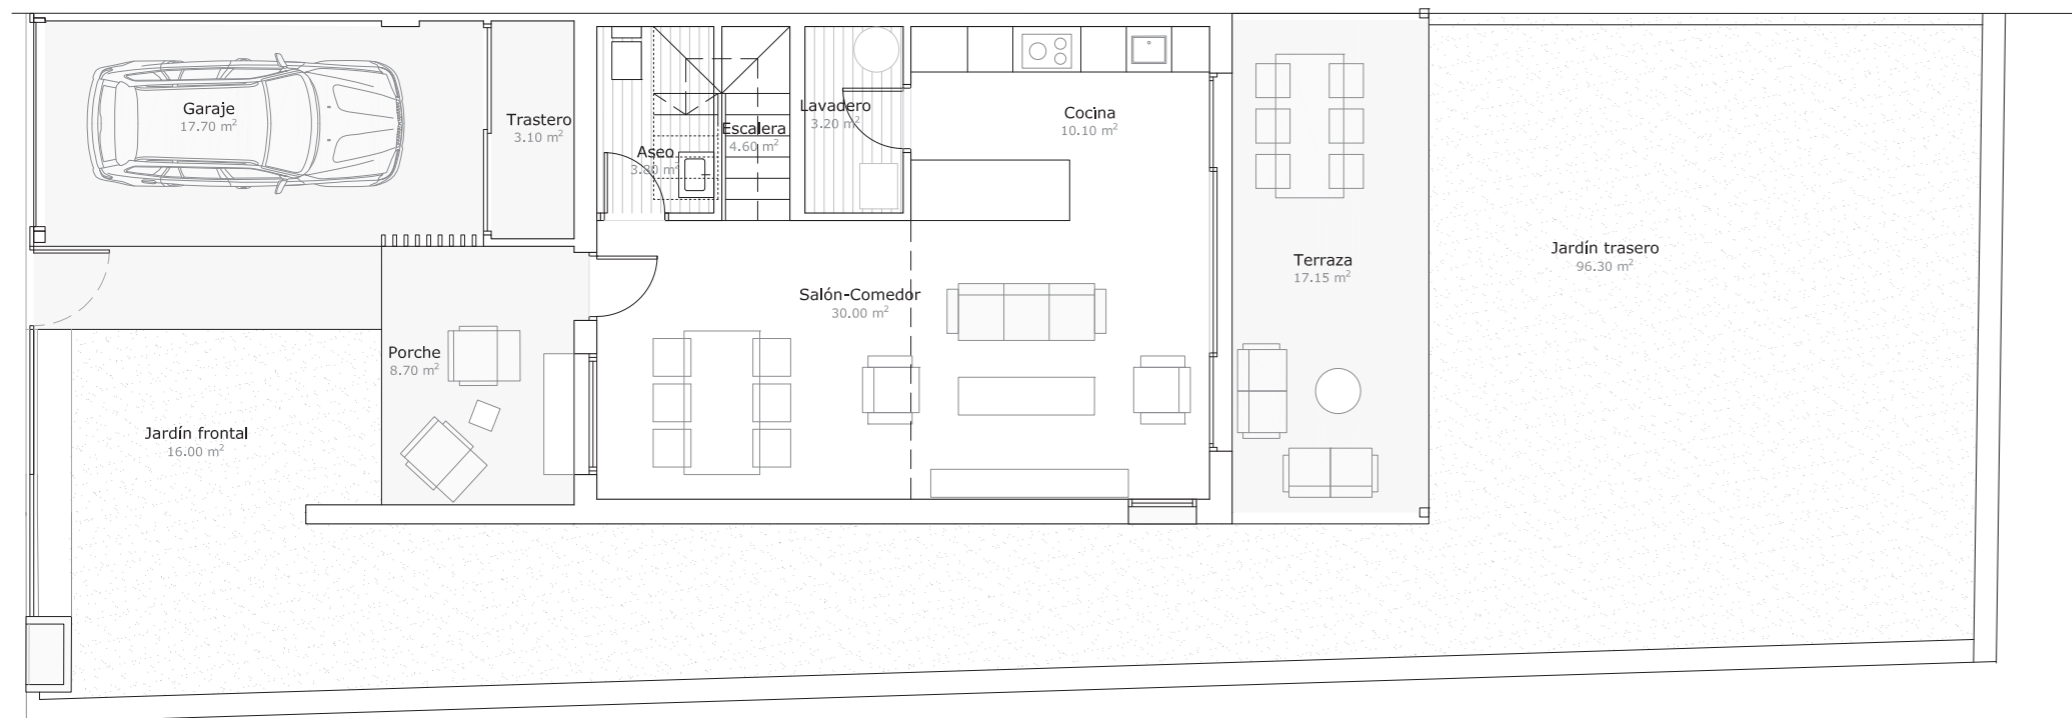

PLANTA PRIMERA

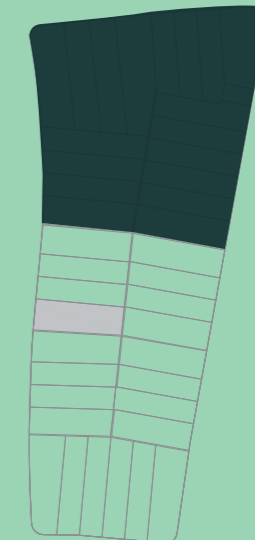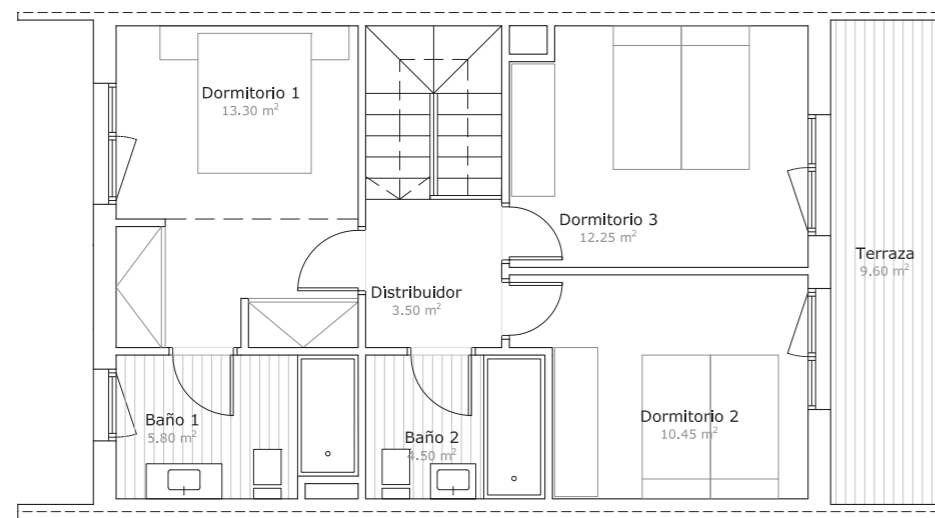

ESCALA GRÁFICA: 1/100



ALMMA DE TIERZ / FASE 1

VIVIENDA 1.H.36.S

SUPERFICIE PARCELA	222,00m ²
SUPERFICIE ÚTIL INTERIOR CERRADA	104,60m ²
SUPERFICIE ÚTIL ABIERTA	35,45m ²
SUPERFICIE ÚTIL GARAJE	17,70m ²
SUPERFICIE ÚTIL JARDÍN	112,30m ²

SUPERFICIE ÚTIL TOTAL 270,05m²

PROMUEVE:
M | M
doble emme
GESTIÓN INMOBILIARIA


COMERCIALIZA:

GARLAN
INMOBILIARIA



Toda la información consignada en el RD 515/1989 de 21 de Abril se encuentra a disposición del cliente en nuestras oficinas. La información gráfica que contiene este documento es orientativa y ha sido elaborada a partir del proyecto básico del edificio pudiendo estar sujeta a modificaciones como consecuencia de exigencias técnicas, comerciales y jurídicas derivadas del proyecto de edificación y de su ejecución. La información descrita será válida hasta el fin de existencias. Todo el mobiliario que se muestra en éste documento se ha incluido a efectos meramente decorativos y orientativos, no formando parte en ningún caso de las viviendas objeto de venta.



PLANTA BAJA

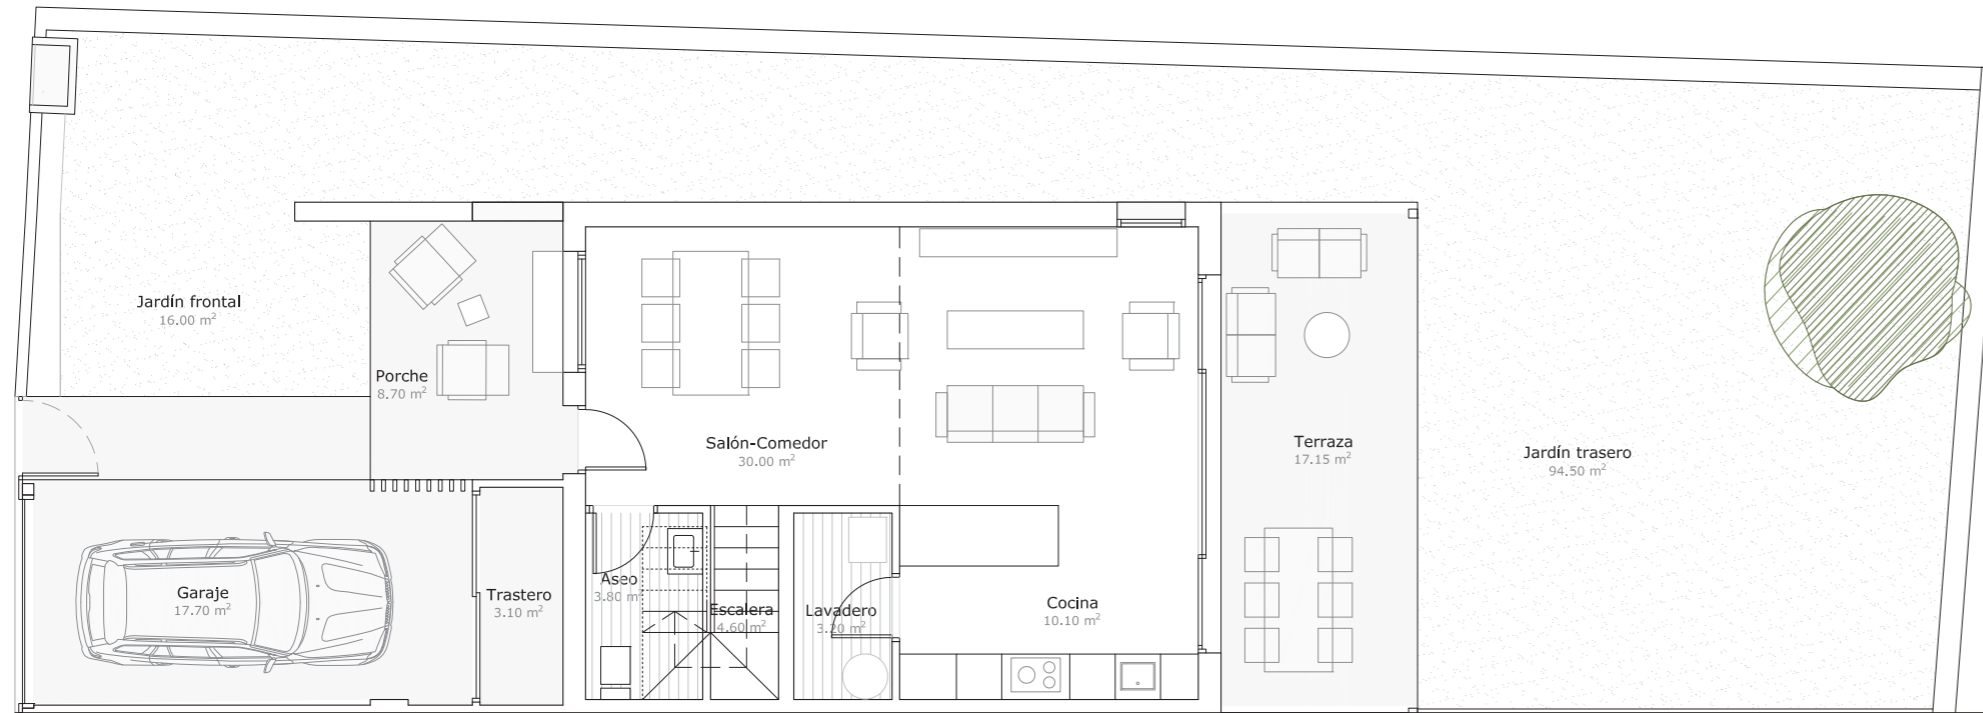

PLANTA PRIMERA

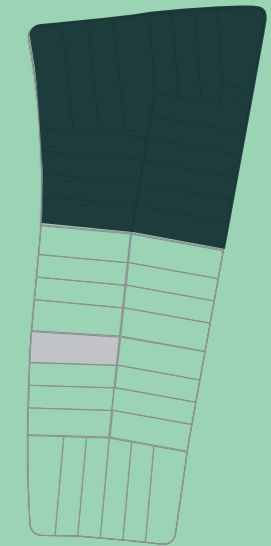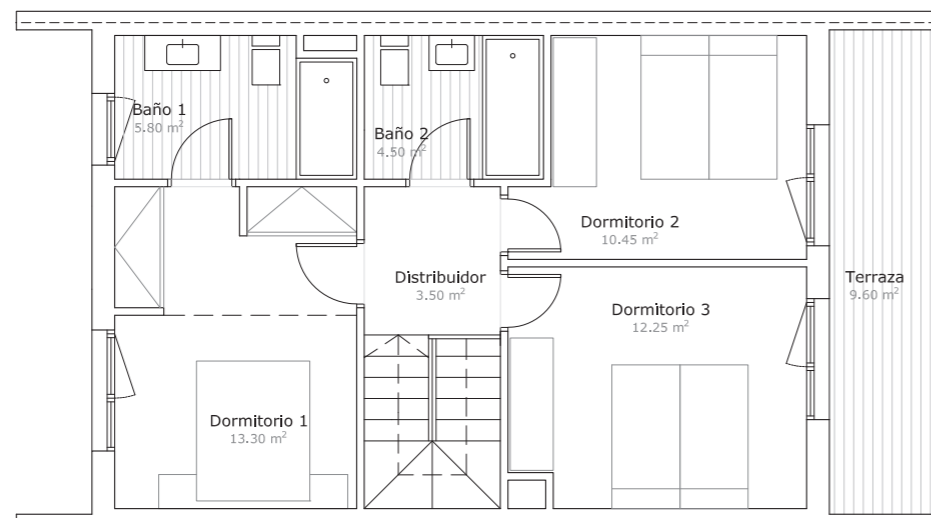

ESCALA GRÁFICA: 1/100



ALMMA DE TIERZ / FASE 1

VIVIENDA 1.I.37.S

SUPERFICIE PARCELA	219,80m ²
SUPERFICIE ÚTIL INTERIOR CERRADA	104,60m ²
SUPERFICIE ÚTIL ABIERTA	35,45m ²
SUPERFICIE ÚTIL GARAJE	17,70m ²
SUPERFICIE ÚTIL JARDÍN	110,50m ²

SUPERFICIE ÚTIL TOTAL 268,25m²

PROMUEVE:




COMERCIALIZA:




Toda la información consignada en el RD 515/1989 de 21 de Abril se encuentra a disposición del cliente en nuestras oficinas. La información gráfica que contiene este documento es orientativa y ha sido elaborada a partir del proyecto básico del edificio pudiendo estar sujeta a modificaciones como consecuencia de exigencias técnicas, comerciales y jurídicas derivadas del proyecto de edificación y de su ejecución. La información descrita será válida hasta el fin de existencias. Todo el mobiliario que se muestra en éste documento se ha incluido a efectos meramente decorativos y orientativos, no formando parte en ningún caso de las viviendas objeto de venta.



PLANTA BAJA

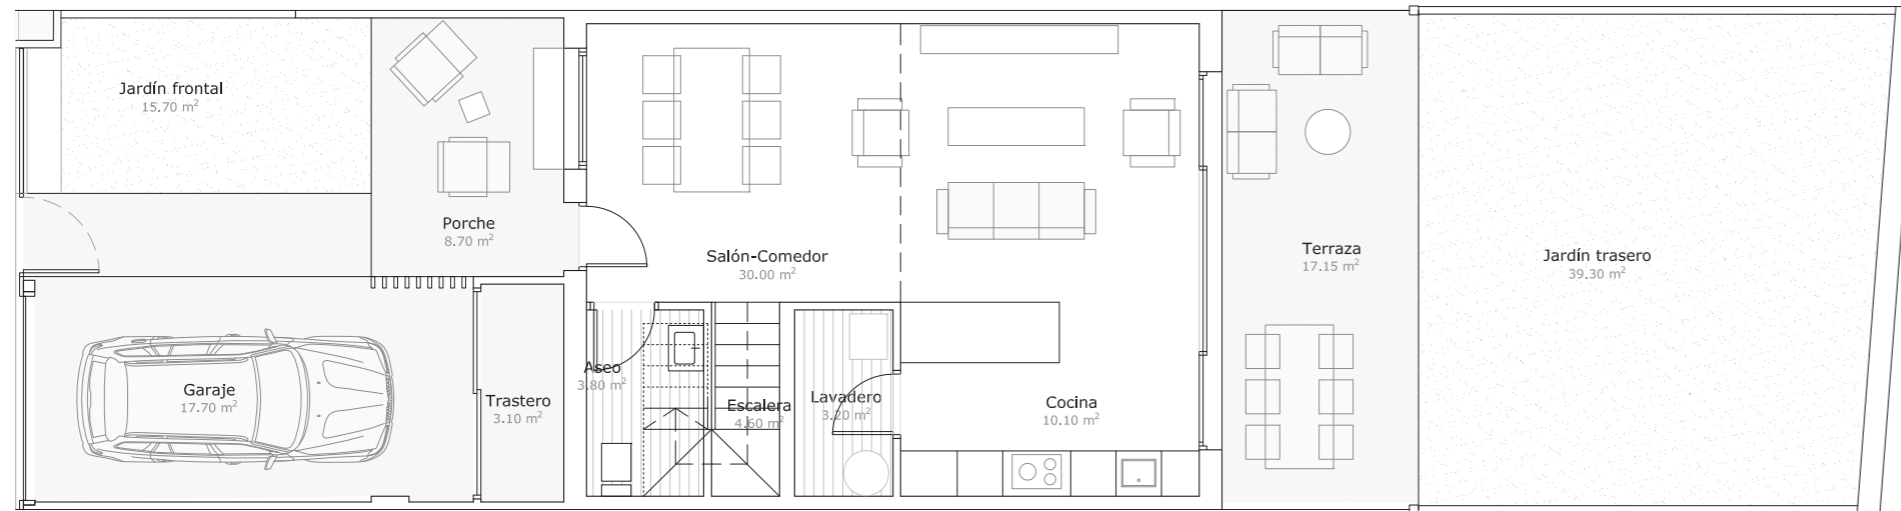

PLANTA PRIMERA

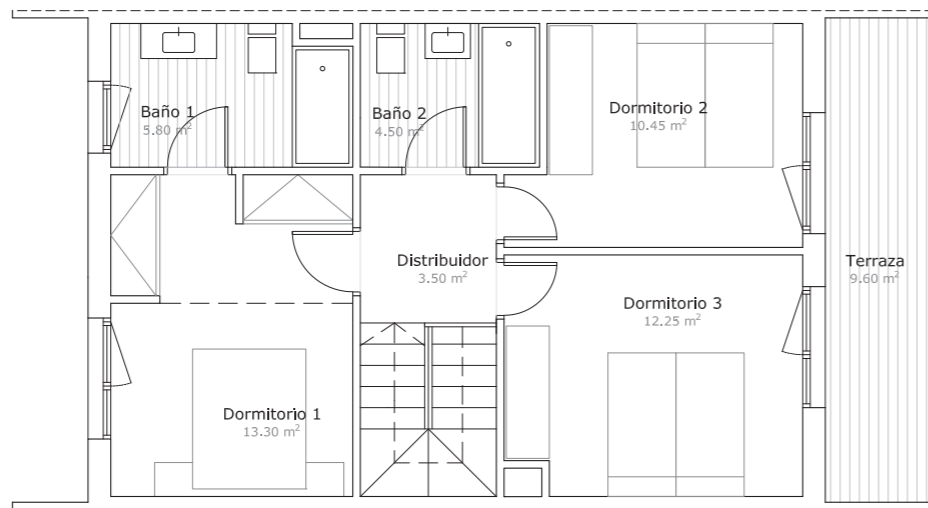

ESCALA GRÁFICA: 1/100
0 1 3

ALMMA DE TIERZ / FASE 1

VIVIENDA 1.I.39.S

SUPERFICIE PARCELA	162,60m ²
SUPERFICIE ÚTIL INTERIOR CERRADA	104,60m ²
SUPERFICIE ÚTIL ABIERTA	35,45m ²
SUPERFICIE ÚTIL GARAJE	17,70m ²
SUPERFICIE ÚTIL JARDÍN	55,00m ²

SUPERFICIE ÚTIL TOTAL 212,75m²

PROMUEVE:




COMERCIALIZA:





Toda la información consignada en el RD 515/1989 de 21 de Abril se encuentra a disposición del cliente en nuestras oficinas. La información gráfica que contiene este documento es orientativa y ha sido elaborada a partir del proyecto básico del edificio pudiendo estar sujeta a modificaciones como consecuencia de exigencias técnicas, comerciales y jurídicas derivadas del proyecto de edificación y de su ejecución. La información descrita será válida hasta el fin de existencias. Todo el mobiliario que se muestra en éste documento se ha incluido a efectos meramente decorativos y orientativos, no formando parte en ningún caso de las viviendas objeto de venta.



PLANTA BAJA

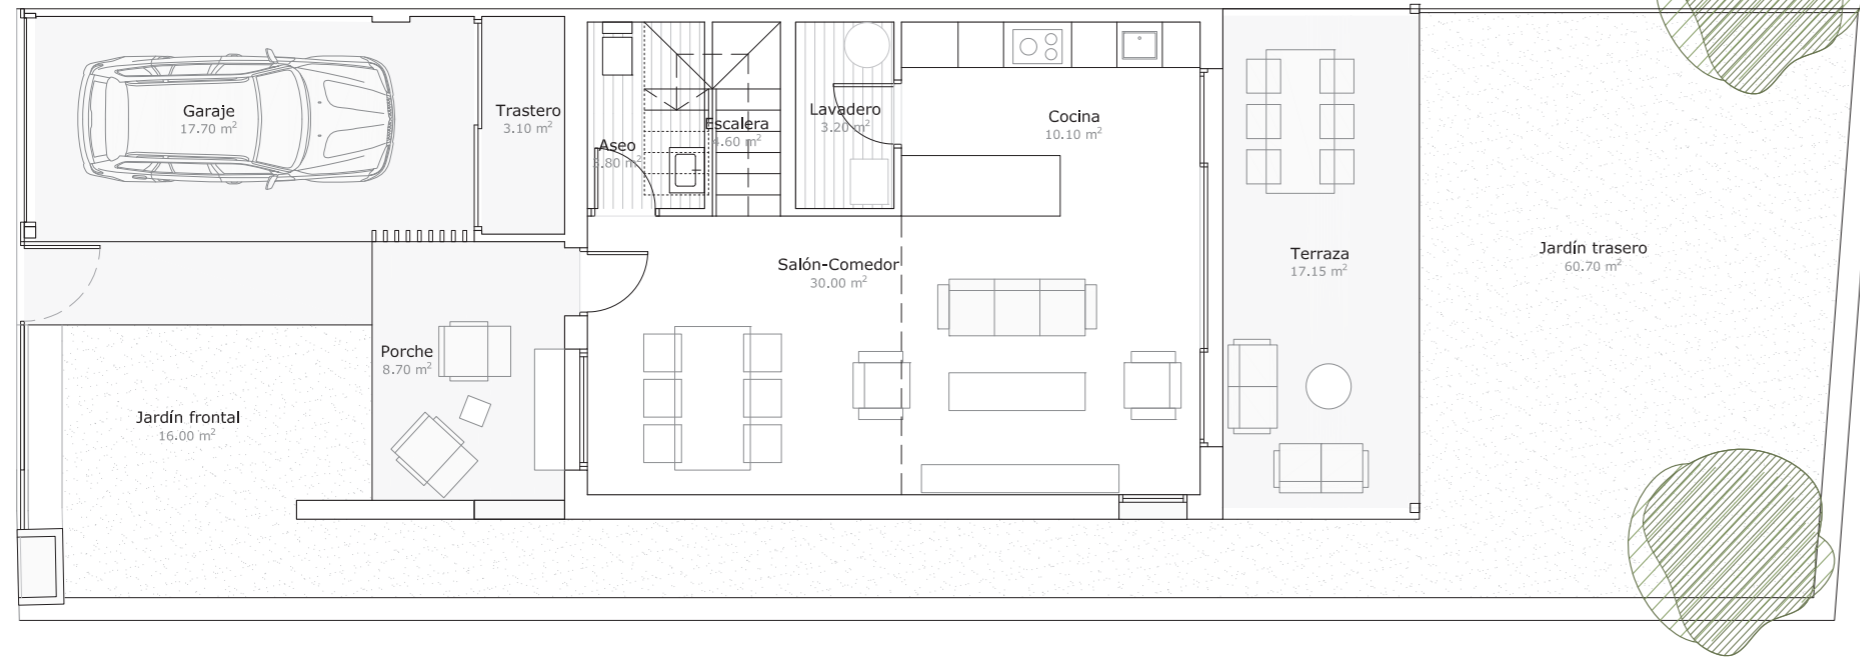

PLANTA PRIMERA

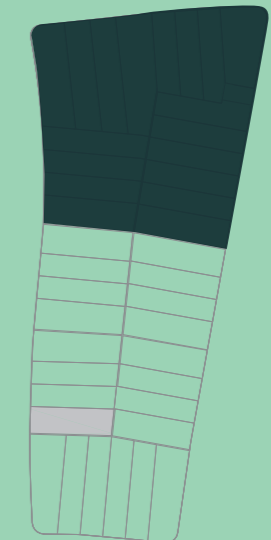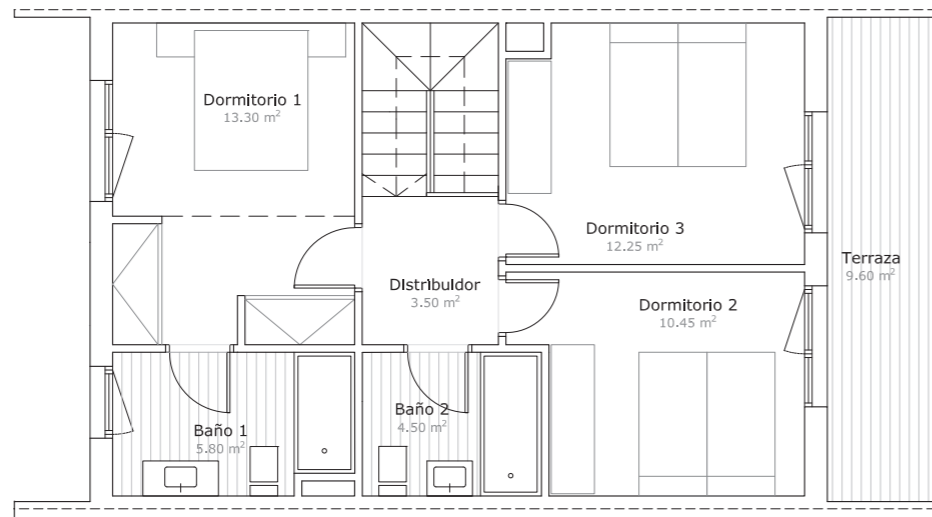

ESCALA GRÁFICA: 1/100



ALMMA DE TIERZ / FASE 1

VIVIENDA 1.I.40.S

SUPERFICIE PARCELA	186,50m ²
SUPERFICIE ÚTIL INTERIOR CERRADA	104,60m ²
SUPERFICIE ÚTIL ABIERTA	35,45m ²
SUPERFICIE ÚTIL GARAJE	17,70m ²
SUPERFICIE ÚTIL JARDÍN	76,70m ²

SUPERFICIE ÚTIL TOTAL 234,45m²

PROMUEVE:



COMERCIALIZA:



Toda la información consignada en el RD 515/1989 de 21 de Abril se encuentra a disposición del cliente en nuestras oficinas. La información gráfica que contiene este documento es orientativa y ha sido elaborada a partir del proyecto básico del edificio pudiendo estar sujeta a modificaciones como consecuencia de exigencias técnicas, comerciales y jurídicas derivadas del proyecto de edificación y de su ejecución. La información descrita será válida hasta el fin de existencias. Todo el mobiliario que se muestra en éste documento se ha incluido a efectos meramente decorativos y orientativos, no formando parte en ningún caso de las viviendas objeto de venta.



Lo sueñas o lo vives

aIMMa

DE TIERZ



WWW.UNIFAMILIARESENTIERZ.COM

Toda la información consignada en el RD 515/1989 de 21 de Abril se encuentra a disposición del cliente en nuestras oficinas. La información gráfica que contiene este documento es orientativa y ha sido elaborada a partir del proyecto básico del edificio pudiendo estar sujeta a modificaciones como consecuencia de exigencias técnicas, comerciales y jurídicas derivadas del proyecto de edificación y de su ejecución. La información descrita será válida hasta el fin de existencias. Todo el mobiliario que se muestra en éste documento se ha incluido a efectos meramente decorativos y orientativos, no formando parte en ningún caso de las viviendas objeto de venta.

PROMUEVE:

M | M
doble | emme
GESTIÓN INMOBILIARIA

COMERCIALIZA:


GARLAN
INMOBILIARIA