


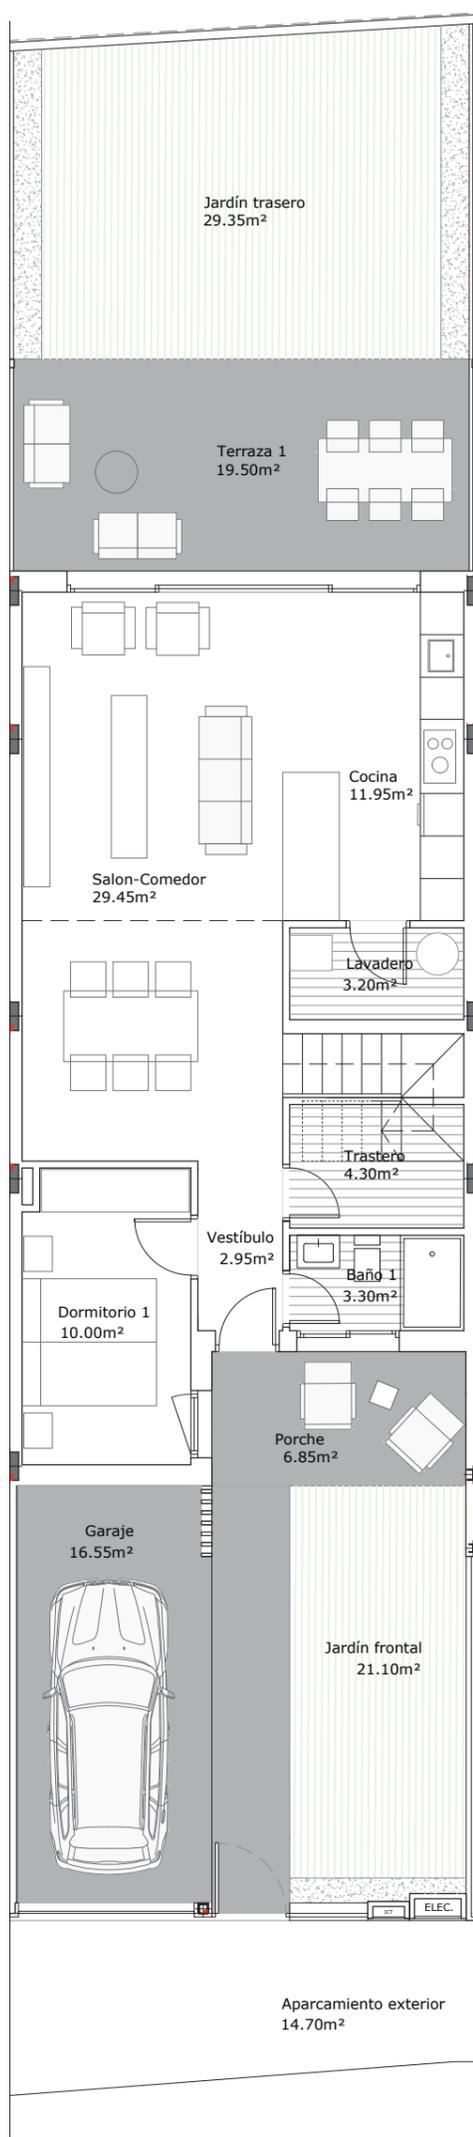

PLANTA BAJA




PROMUEVE:



COMERCIALIZA:




PLANTA PRIMERA

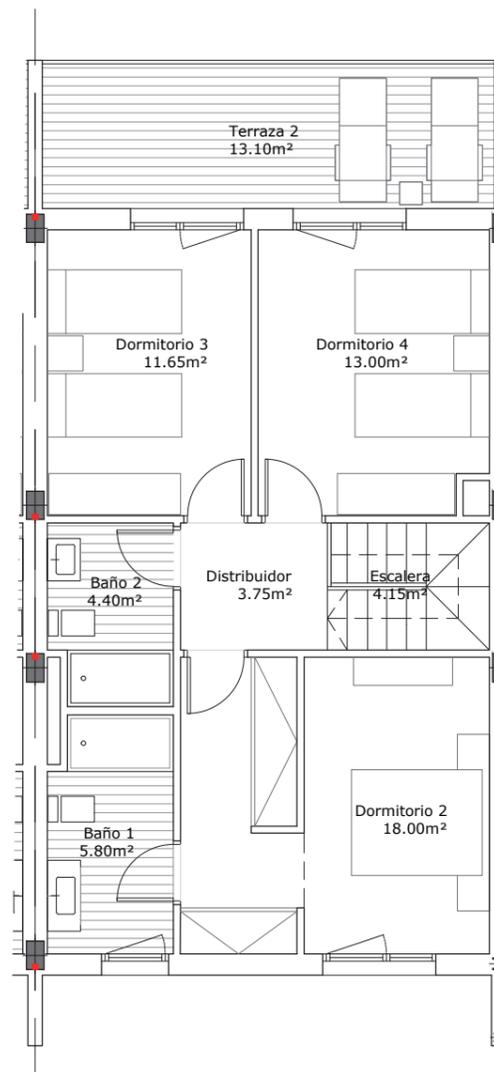

Toda la información consignada en el RD 515/1989 de 21 de Abril se encuentra a disposición del cliente en nuestras oficinas.

La información gráfica que contiene este documento es orientativa y ha sido elaborada a partir del proyecto básico del edificio pudiendo estar sujeta a modificaciones como consecuencia de exigencias técnicas, comerciales y jurídicas derivadas del proyecto de edificación y de su ejecución. La información descrita será válida hasta el fin de existencias. Todo el mobiliario que se muestra en éste documento se ha incluido a efectos meramente decorativos y orientativos, no formando parte en ningún caso de las viviendas objeto de venta.

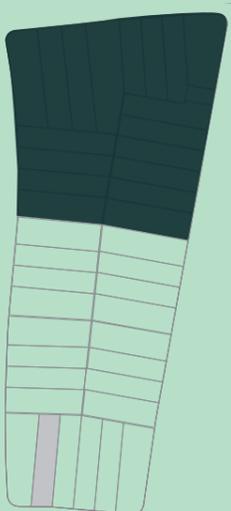

ESCALA GRÁFICA: 1/100



ALMMA DE TIERZ / FASE 1

VIVIENDA 1.A.2.M

SUPERFICIE PARCELA	190,90m ²
SUPERFICIE ÚTIL INTERIOR CERRADA	125,90m ²
SUPERFICIE ÚTIL ABIERTA	39,45m ²
SUPERFICIE ÚTIL GARAJE	31,25m ²
SUPERFICIE ÚTIL JARDÍN	50,45m ²

SUPERFICIE ÚTIL TOTAL 247,05m²