


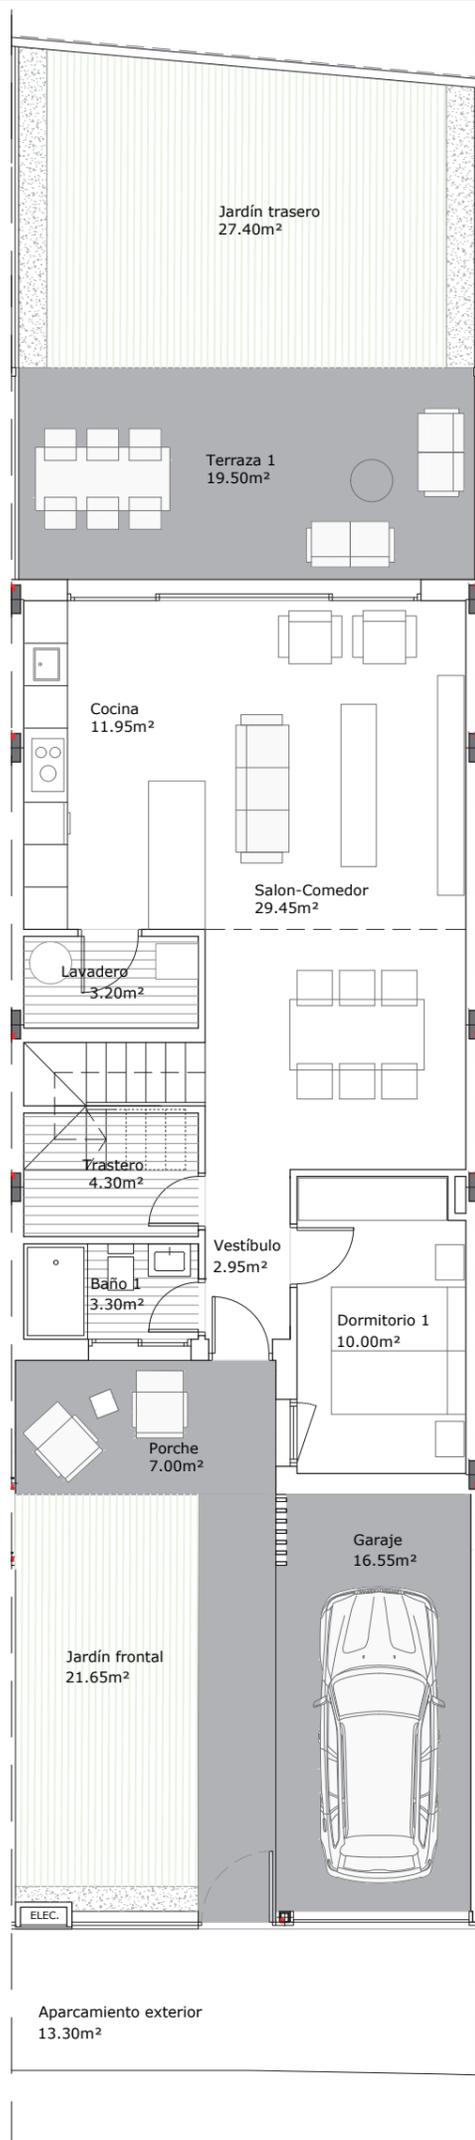

## PLANTA BAJA




PROMUEVE:

**M | M**  
doble emme  
GESTIÓN INMOBILIARIA

COMERCIALIZA:


**GARLAN**  
INMOBILIARIA

## PLANTA PRIMERA

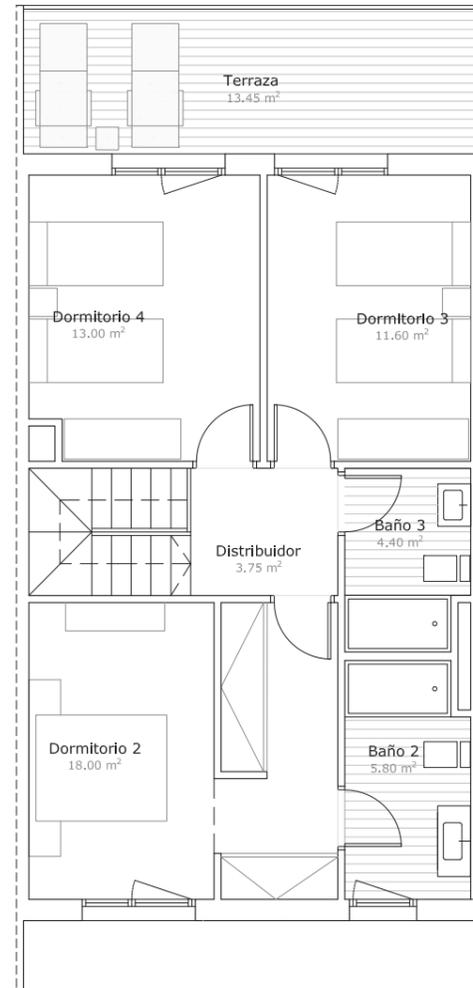

Toda la información consignada en el RD 515/1989 de 21 de Abril se encuentra a disposición del cliente en nuestras oficinas.

La información gráfica que contiene este documento es orientativa y ha sido elaborada a partir del proyecto básico del edificio pudiendo estar sujeta a modificaciones como consecuencia de exigencias técnicas, comerciales y jurídicas derivadas del proyecto de edificación y de su ejecución. La información descrita será válida hasta el fin de existencias. Todo el mobiliario que se muestra en éste documento se ha incluido a efectos meramente decorativos y orientativos, no formando parte en ningún caso de las viviendas objeto de venta.

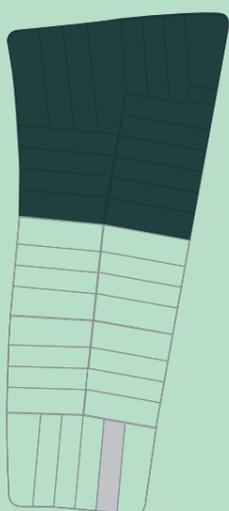

Lo sueñas o lo vives  
**alMMa**  
DE TIERZ

ESCALA GRÁFICA: 1/100



## ALMMA DE TIERZ / FASE 1

### VIVIENDA 1.A.5.M

SUPERFICIE PARCELA	187,60m <sup>2</sup>
SUPERFICIE ÚTIL INTERIOR CERRADA	125,90m <sup>2</sup>
SUPERFICIE ÚTIL ABIERTA	39,60m <sup>2</sup>
SUPERFICIE ÚTIL GARAJE	29,85m <sup>2</sup>
SUPERFICIE ÚTIL JARDÍN	49,05m <sup>2</sup>

**SUPERFICIE ÚTIL TOTAL 244,40m<sup>2</sup>**