




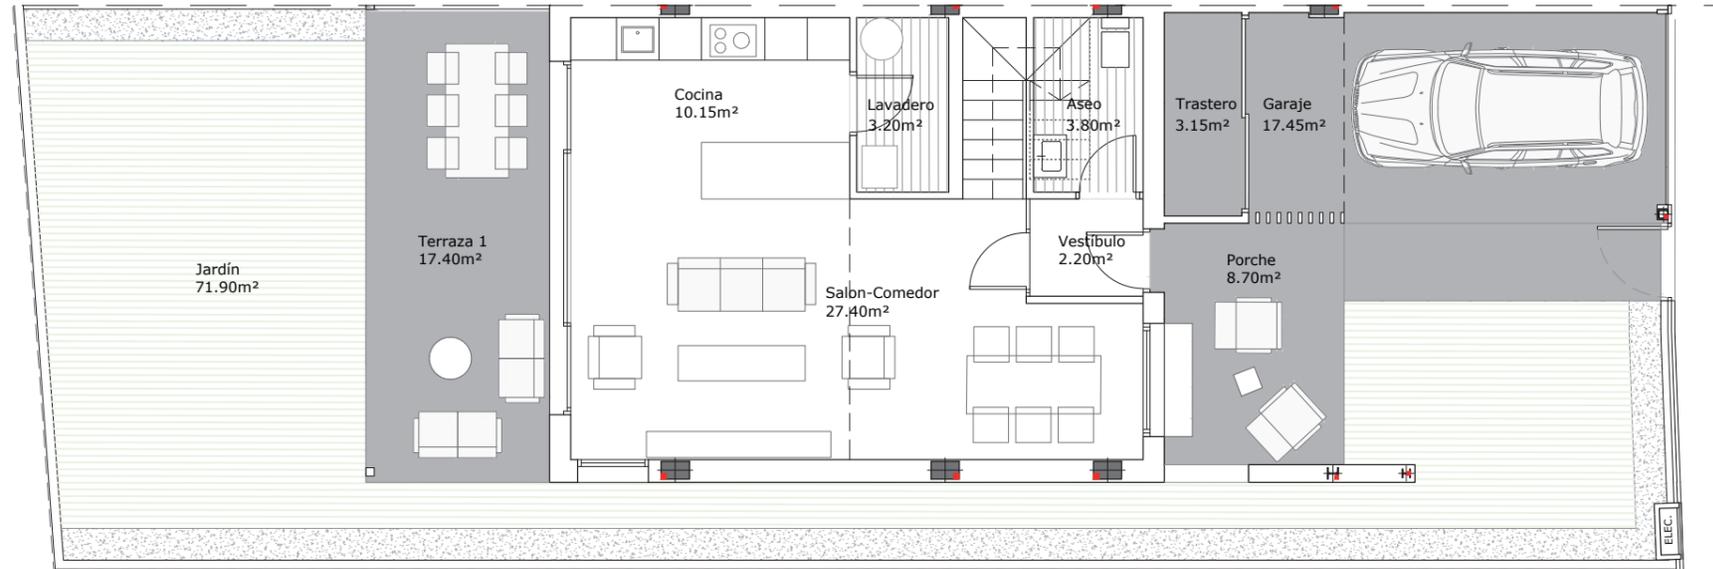

PLANTA BAJA

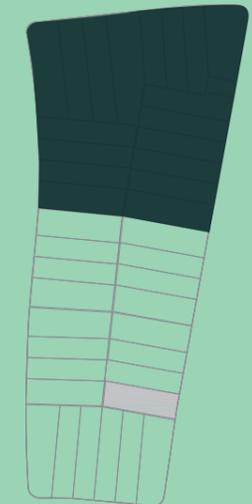

PLANTA PRIMERA

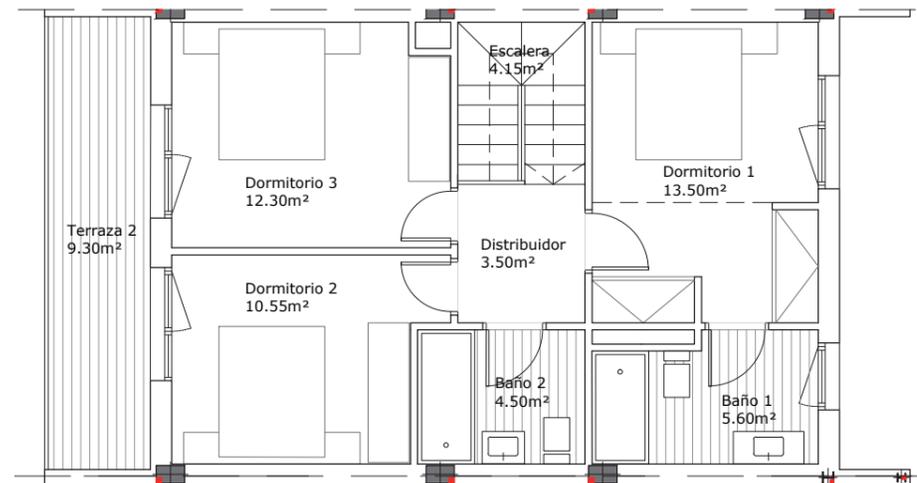

ESCALA GRÁFICA: 1/100



ALMMA DE TIERZ / FASE 1

VIVIENDA 1.B.7.S

SUPERFICIE PARCELA	179,50m ²
SUPERFICIE ÚTIL INTERIOR CERRADA	104,00m ²
SUPERFICIE ÚTIL ABIERTA	35,40m ²
SUPERFICIE ÚTIL GARAJE	17,45m ²
SUPERFICIE ÚTIL JARDÍN	71,90m ²

SUPERFICIE ÚTIL TOTAL 228,75m²

PROMUEVE:



COMERCIALIZA:



Toda la información consignada en el RD 515/1989 de 21 de Abril se encuentra a disposición del cliente en nuestras oficinas. La información gráfica que contiene este documento es orientativa y ha sido elaborada a partir del proyecto básico del edificio pudiendo estar sujeta a modificaciones como consecuencia de exigencias técnicas, comerciales y jurídicas derivadas del proyecto de edificación y de su ejecución. La información descrita será válida hasta el fin de existencias. Todo el mobiliario que se muestra en éste documento se ha incluido a efectos meramente decorativos y orientativos, no formando parte en ningún caso de las viviendas objeto de venta.