




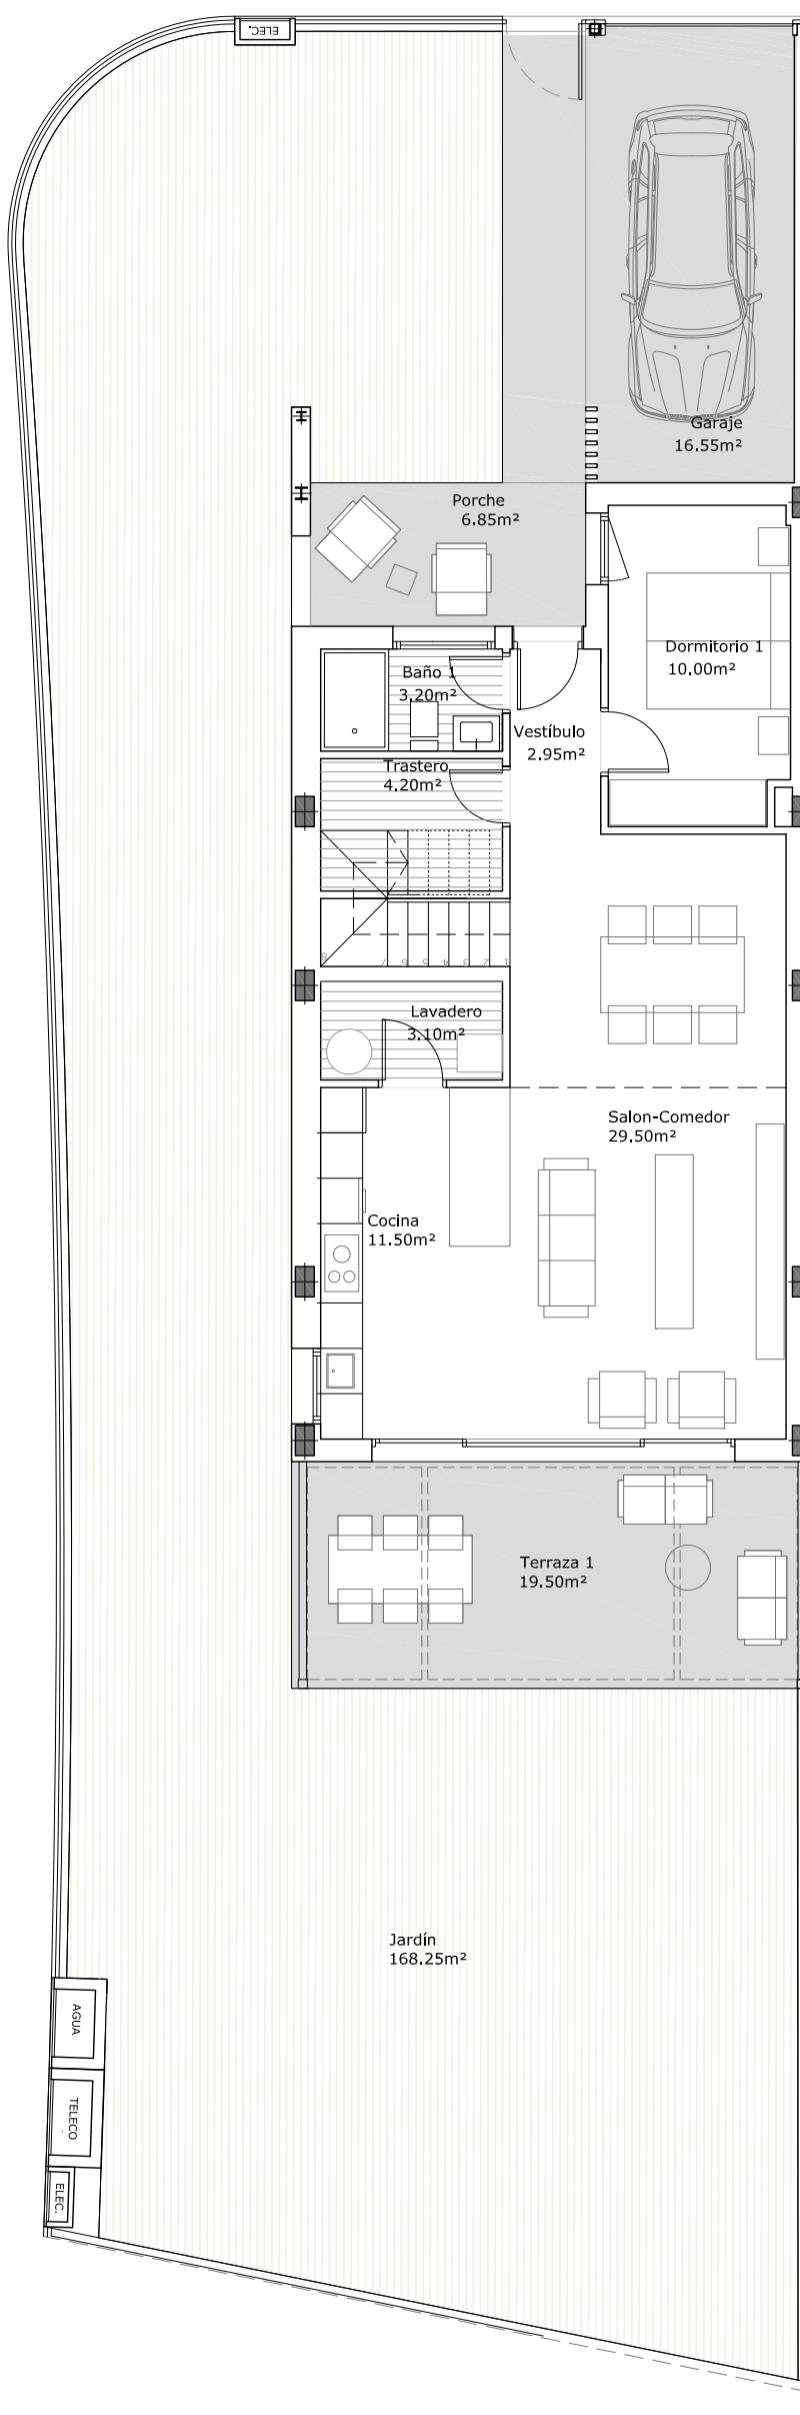

## PLANTA BAJA

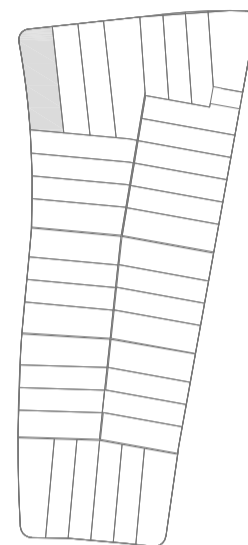

## PLANTA PRIMERA

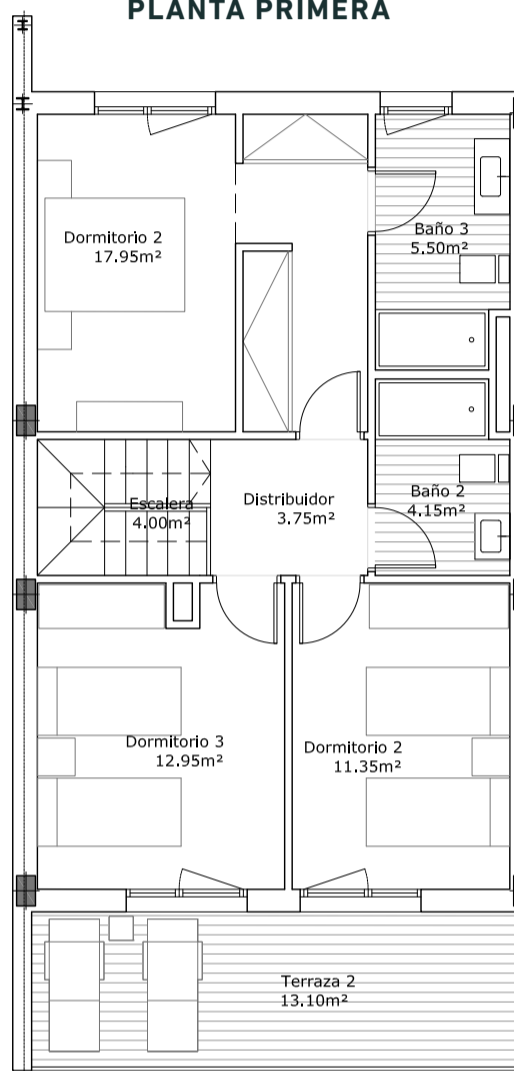

## ALMA DE TIERZ / FASE 2

ESCALA GRÁFICA: 1/100



PROMUEVE:

**M | M**  
 doble emme  
 GESTIÓN INMOBILIARIA

COMERCIALIZA:

  
**GARLAN**  
 INMOBILIARIA

*Este documento (tanto su parte gráfica como los datos referidos a superficies) tiene carácter orientativo y ha sido realizado a partir del proyecto elaborado por los arquitectos del edificio pudiendo estar sujeto a modificaciones como consecuencia de exigencias técnicas, comerciales y jurídicas derivadas del proyecto de edificación y su ejecución. Todo el mobiliario que se muestra en este documento se ha incluido a efectos meramente decorativos y orientativos, no formando parte en ningún caso de las viviendas objeto de venta.*

### VIVIENDA 28 F

SUPERFICIE PARCELA	300,00m <sup>2</sup>
SUPERFICIE ÚTIL INTERIOR CERRADA	124,10m <sup>2</sup>
SUPERFICIE ÚTIL ABIERTA	39,45m <sup>2</sup>
SUPERFICIE ÚTIL GARAJE	16,55m <sup>2</sup>
SUPERFICIE ÚTIL JARDÍN	168,25m <sup>2</sup>

**SUPERFICIE ÚTIL TOTAL 348,35m<sup>2</sup>**

